



Société Coopérative Anonyme  
de l'Eau des Deux - Sèvres  
Les Ruralies  
79230 VOUILLE  
Tél: 05.49.77.15.15

## TRAVAUX DE CONSTRUCTION DE 16 RESERVES DE SUBSTITUTION A L'IRRIGATION

### Réserve de substitution Site Le Boid de la Châgnée - SEV14 Communes de Saint Sauvant (86)

Plan de masse

<b>Source:</b> ©IGN- 2016 - BD-Parcellaire	<b>Echelle:</b> 1 / 2 000	<b>Etude:</b> C Soucaze
		<b>Dessin:</b> P. Bordel

F H 3 0 2 | F R 8 6 | 0 4 | 0 2 SEV14 | 02

Ref.: Février 2020



Chemin de Lalette CS 50449  
65004 Tarbes Cedex  
Tel : 05 62 51 71 49  
Fax : 05 62 51 71 30  
[WWW.CACG.FR](http://WWW.CACG.FR)

### Légende


- Limite d'emprise du projet
- Clôture
- - - Réseau de remplissage et de distribution

#### Végétation existante :

- Arbre
- Haie bocagère

#### Plantations à créer :

- Espace ouvert de type prairial
- Talus enherbé pour limitation de son impact visuel
- Haie bocagère haute

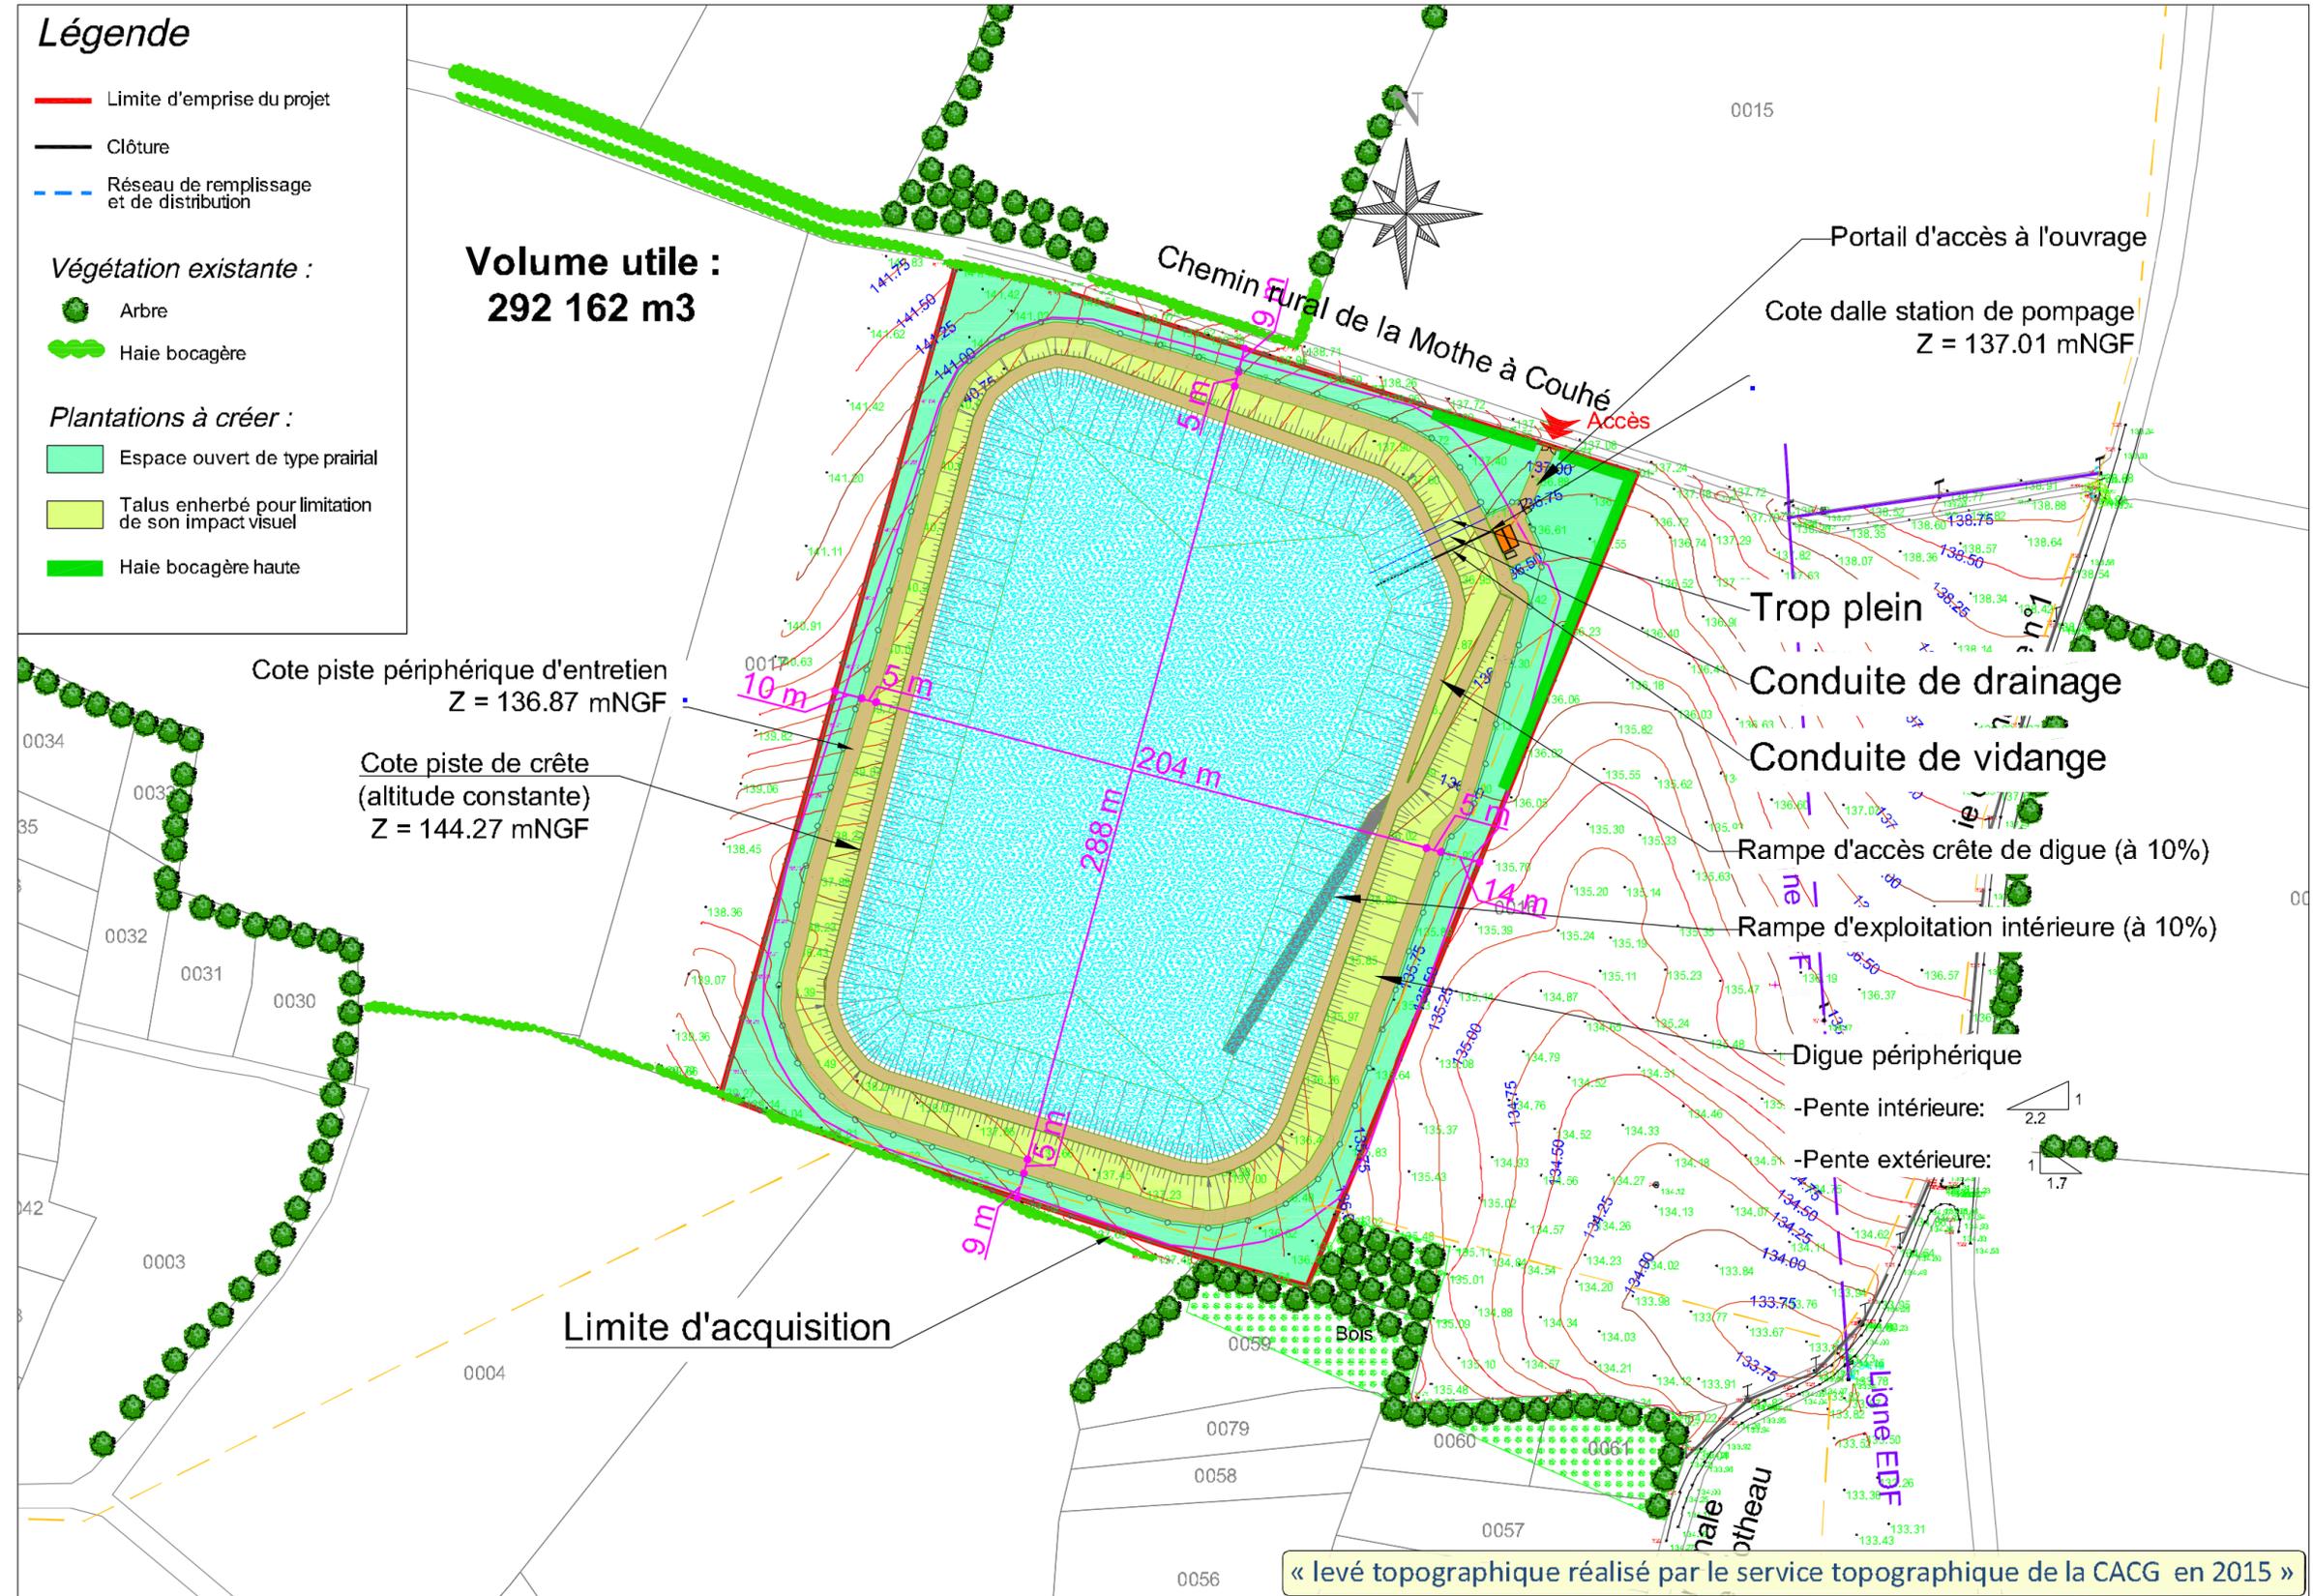

« levé topographique réalisé par le service topographique de la CACG en 2015 »