



Société Coopérative Anonyme  
de l'Eau des Deux - Sèvres  
Les Ruralies  
79230 VOUILLE  
Tél: 05.49.77.15.15

## TRAVAUX DE CONSTRUCTION DE 16 RESERVES DE SUBSTITUTION A L'IRRIGATION

### Plan Guide d'Exécution

Lot 1.1 Terrassement - Lot 1.2 Etanchéité  
**Réserve de substitution**

### Site Les Sablières (SEV4)

Commune de La Grève sur le Mignon (17)


Coupe sur conduite

<b>Source:</b> ©IGN- 2016 - BD-Parcellaire	<b>Echelle:</b> 1 / 100	<b>Etude:</b> C. Soucaze <b>Dessin:</b> P. Bordel
[ F, H, 1, 0, 7 ] [ F, R, 7, 9 ] [ 0, 4 ] [ 0, 2   SEV4 ] [ 04 ]		

Ref. :   Septembre 2021



Chemin de Lalette CS 50449  
65004 Tarbes Cedex  
Tel : 05 62 51 71 49  
Fax : 05 62 51 71 30  
[WWW.CACG.FR](http://WWW.CACG.FR)

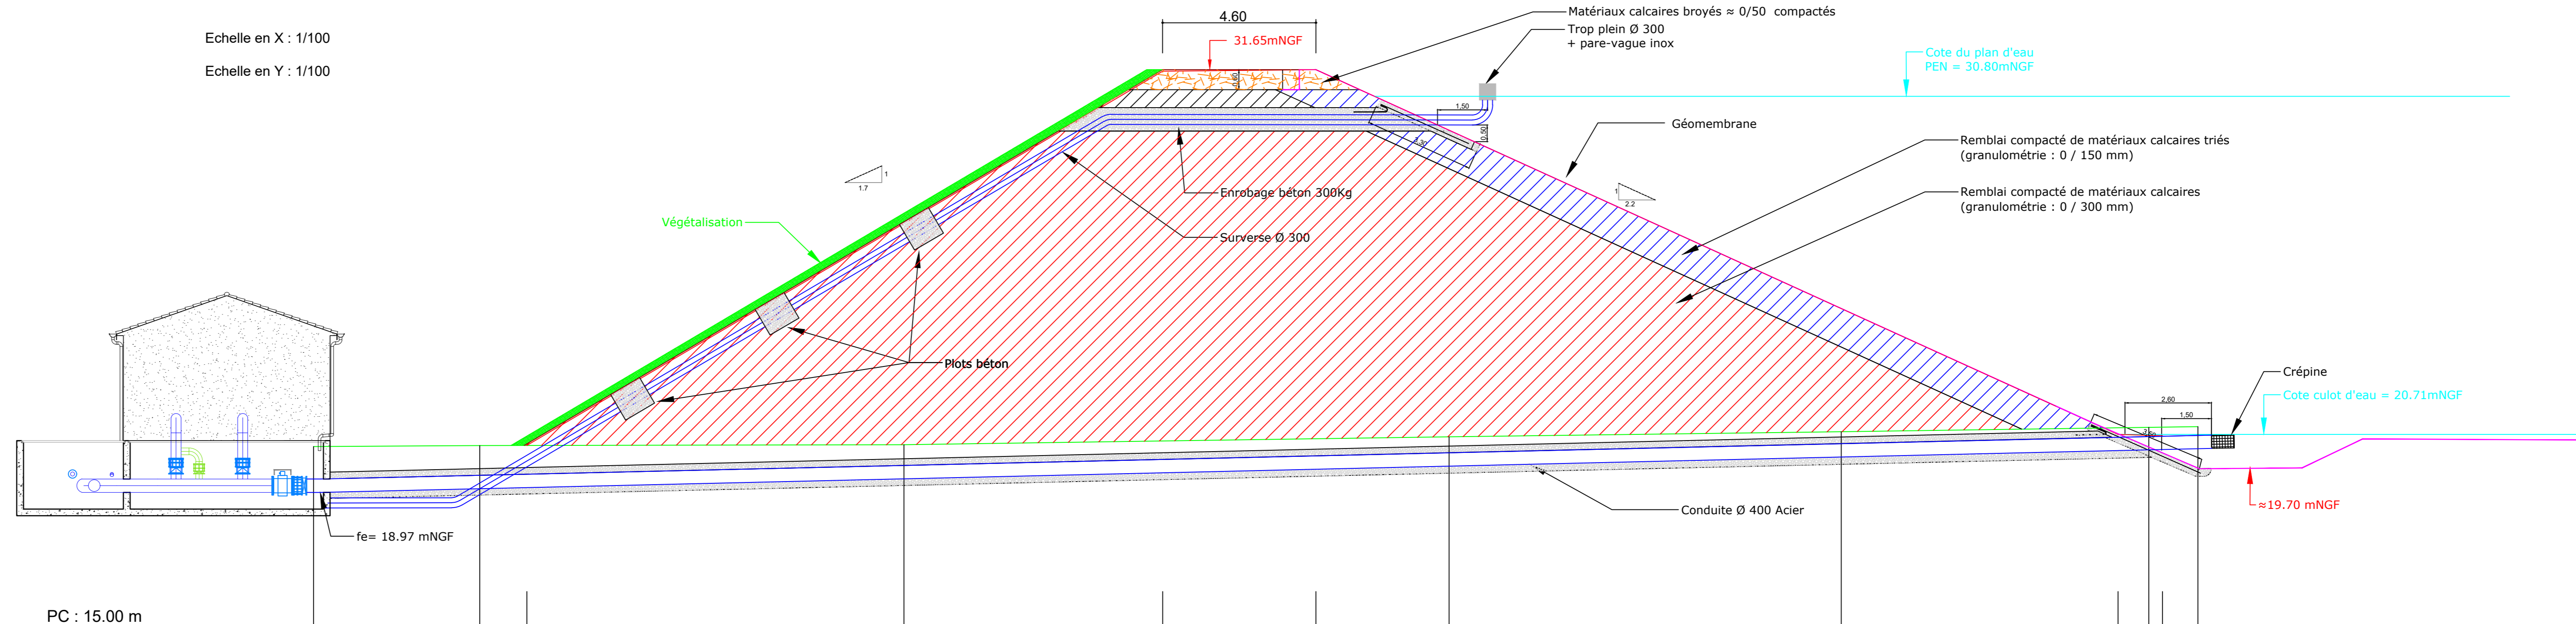

PC : 15.00 m

Numéros des points TN	1	2	3	4	5	6	7
Altitudes TN	20.35	20.38	20.60	20.04	20.79	20.05	20.06
Distances cumulées TN	0.000	4.986	17.776	34.075	49.943	66.071	70.944
Distances partielles TN		4.986	12.729	18.359	11.769	9.228	1.472
Altitudes Projet		20.38		31.61	31.06	20.71	20.07
Distances cumulées Projet		6.401		25.479	30.079	54.148	56.479
Distances partielles Projet			19.078	4.600		24.069	1.331