Société Coopérative Anonyme
de l'Eau des Deux - Sèvres
Les Ruralies
79230 VOUILLE
Tél: 05.49.77.15.15

TRAVAUX DE CONSTRUCTION DE 19 RESERVES DE SUBSTITUTION A L'IRRIGATION

Réserve de substitution

Site Les Ardillaux (SEV9)

Communes de Saint-Félix (79)

Coupe sur conduite

Source:	Echelle:	Etude: C Soucaze	
©IGN- 2016 - BD-Parcellaire	1 / 100	Dessin: M . Perez	
	F H 1 0 7	F R 7 9	0 4 0 2 SEV9 03

Ref. :

Novembre 2021

CACG
Valorisons votre territoire
Chemin de Lalette CS 50449
65004 Tarbes Cedex
Tel : 05 62 51 71 49
Fax : 05 62 51 71 30
WWW.CACG.FR

COVADIS

Profil dessiné par Covadis

Echelle en X : 1/100

Echelle en Y : 1/100

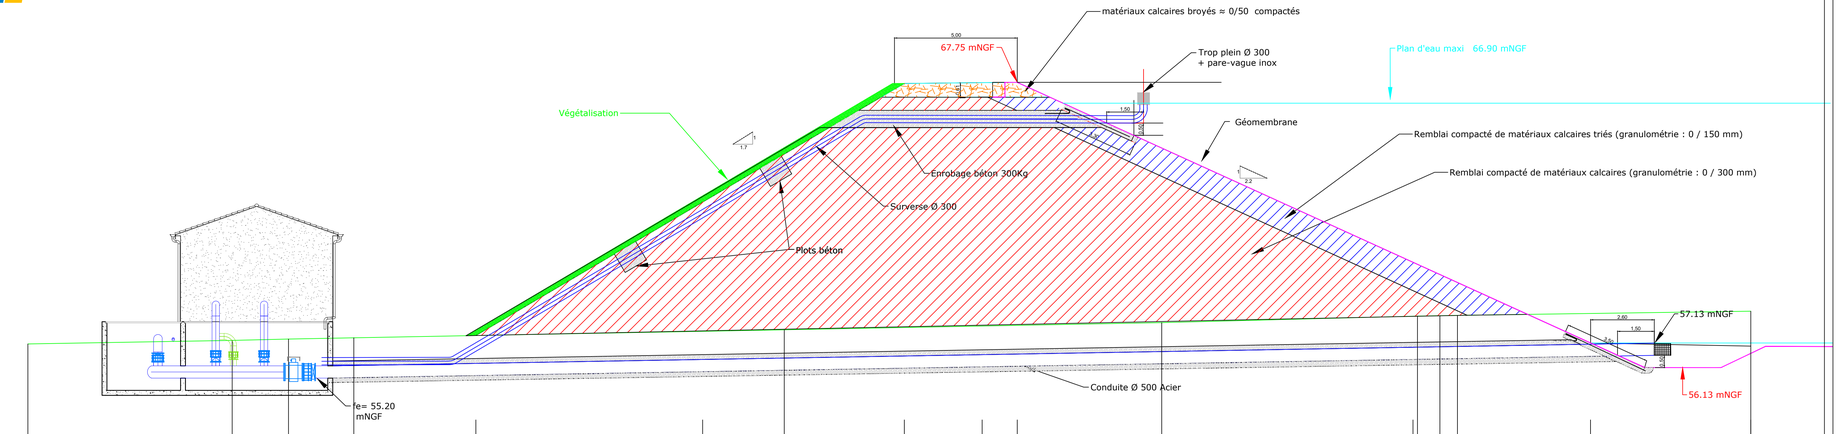

PC : 53.00 m

Numéros des points TN	1	2	3	4	5	6	7	9	10
Altitudes TN	57.09	57.24	57.29	57.34	57.67	57.96	58.23	58.36	58.43
Distances cumulées TN	0.000	8.324	10.619	13.283	30.824	46.207	56.631	58.259	70.216
Distances partielles TN	8.324	2.295	2.663	17.542	15.383	10.424	1.628	11.958	
Pentes et rampes TN	RAMPE L = 8.324 m P = 0.02 m / m	RAMPE L = 2.295 m P = 0.02 m / m	RAMPE L = 35.586 m P = 0.02 m / m			RAMPE L = 10.424 m P = 0.03 m / m	RAMPE L = 1.628 m P = 0.02 m / m	RAMPE L = 12.673 m P = 0.01 m / m	
Altitudes Projet	57.44	57.87	57.71	57.74	57.75	58.42	57.13	57.01	
Distances cumulées Projet	18.255	27.496	36.718	38.890	40.318	56.449	63.684	70.216	
Distances partielles Projet	9.241	8.222	3.172	1.428	16.132	7.235	6.532		
Alignements et courbes	DROITE L = 70.216 m								