Société Coopérative Anonyme
de l'Eau des Deux - Sèvres
Les Ruralies
79230 VOUILLE
Tél: 05.49.77.15.15

# TRAVAUX DE CONSTRUCTION DE 16 RESERVES DE SUBSTITUTION A L'IRRIGATION

## Réserve de substitution

## Site Le Fief du Petit Bitard SEV10

**Communes de Mauzé sur le Mignon (79)**

Coupe sur conduite

| Source: | Echelle: | Etude: | |
|---|---|---|---|
| ©IGN- 2016 - BD-Parcellaire | 1 / 100 | C Soucaze | |
| | | Dessin: P. Bordel | |

F H 3 0 2 F R 7 9 0 4 0 2 SEV10 03

**Ref. :**

Février 2020

CACG
Valorisons votre territoire

Chemin de Lalette CS 50449
65004 Tarbes Cedex
Tel : 05 62 51 71 49
Fax : 05 62 51 71 30
WWW.CACG.FR

COVADIS

Profil dessiné par Covadis

Echelle en X : 1/100

Echelle en Y : 1/100

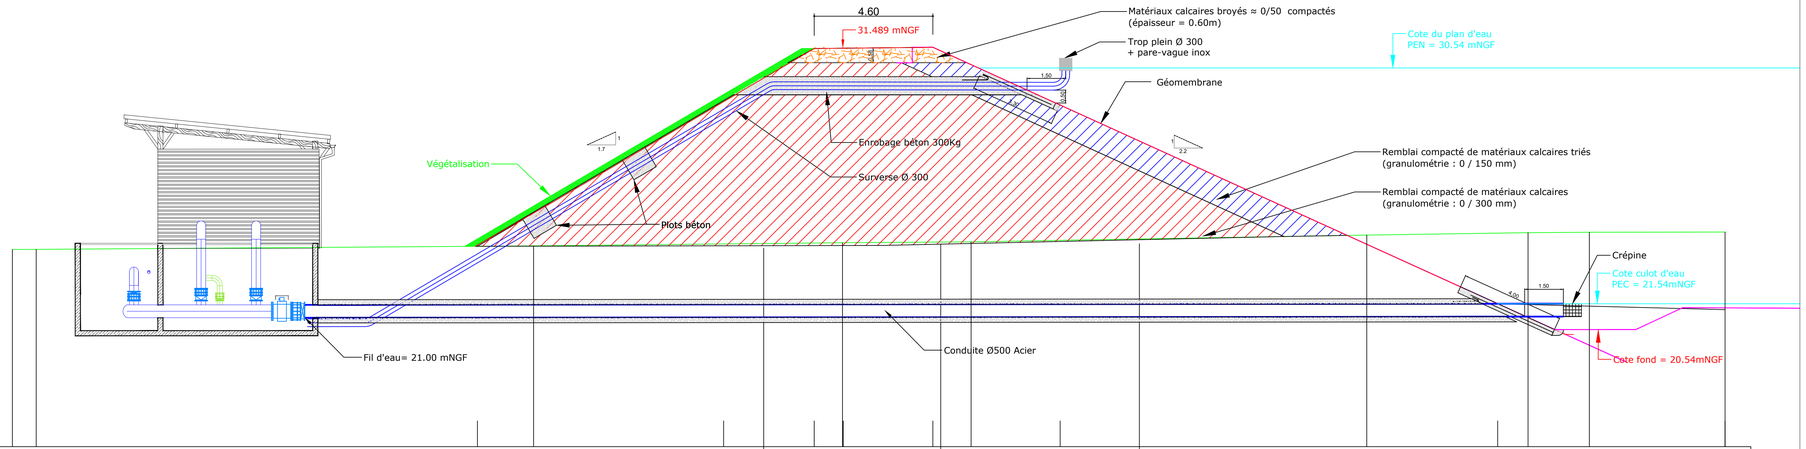


PC : 16.00 m

| Numéros des points TN | 1 | 3 | 4 | 5 | 6 | 7 | 8 | 9 |
|---|---|---|---|---|---|---|---|---|
| Altitudes TN | 23.65 | 23.79 | 23.91 | 23.94 | 24.20 | 24.30 | 24.32 | 24.32 |
| Distances cumulées TN | 0.000 | 20.194 | 32.162 | 37.146 | 52.475 | 58.721 | 61.096 | 66.353 |
| Distances partielles TN | 20.194 | 11.968 | 4.984 | 15.330 | 6.245 | 2.375 | 5.257 | |
| Pentes et rampes TN | RAMPE L = 0.000 m P = 0.00 m / m | RAMPE L = 19.270 m P = 0.01 m / m | RAMPE L = 11.968 m P = 0.01 m / m | RAMPE L = 4.984 m P = 0.01 m / m | RAMPE L = 15.330 m P = 0.02 m / m | RAMPE L = 6.245 m P = 0.02 m / m | RAMPE L = 2.375 m P = 0.01 m / m | RAMPE L = 5.257 m P = 0.00 m / m |
| Altitudes Projet | | 23.77 | 29.38 | 31.44 | 31.45 | 31.49 | 29.25 | 21.54 | 21.32 |
| Distances cumulées Projet | | 18.020 | 27.557 | 31.064 | 32.191 | 35.664 | 40.593 | 57.547 | 66.353 |
| Distances partielles Projet | | 9.538 | 3.507 | 1.128 | 3.472 | 4.930 | 16.953 | 8.806 | |
| Alignements et courbes | DROITE L = 66.353 m | | | | | | | | |