Vue en plan

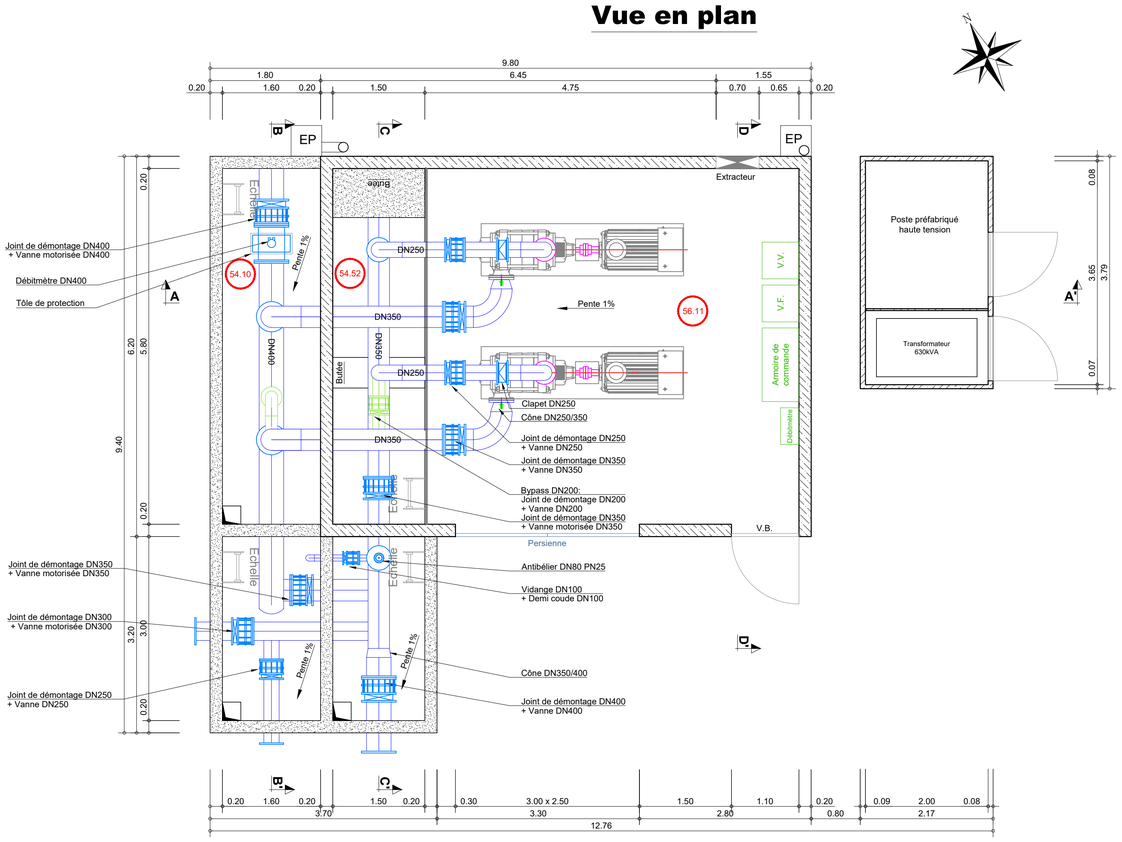

Coupe DD'

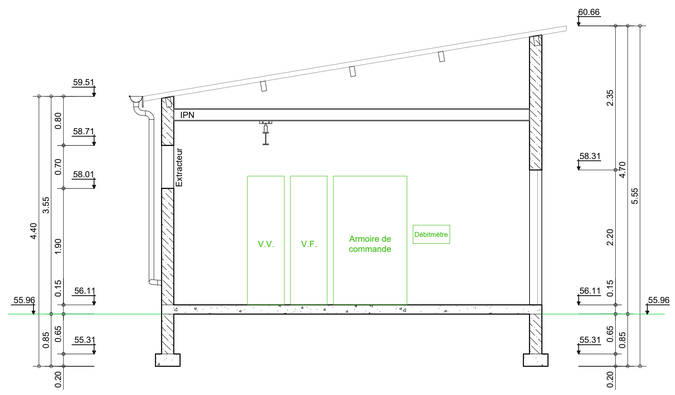

Coupe CC'

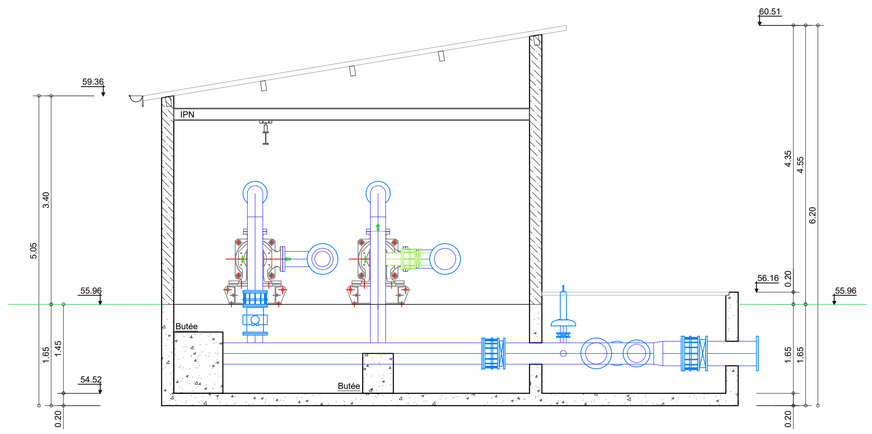

Coupe AA'

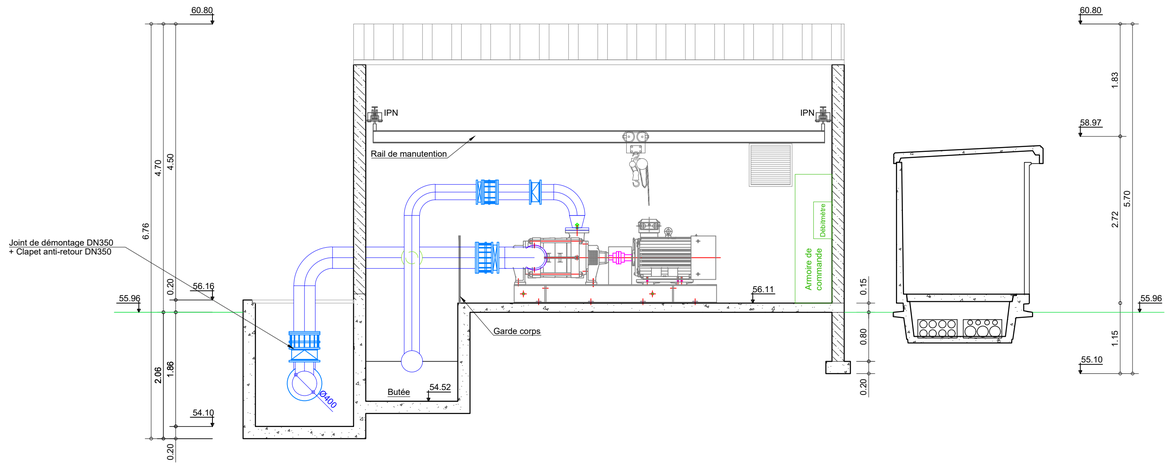

Coupe BB'

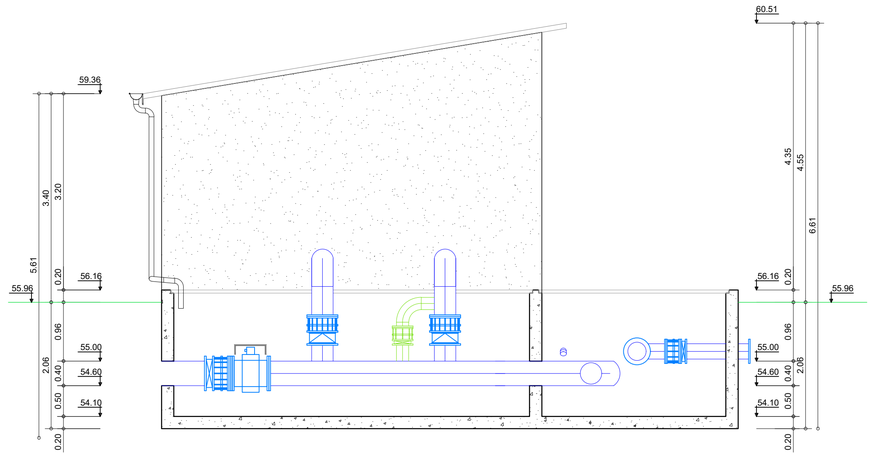

Société Coopérative Anonyme
de l'Eau des Deux - Sèvres
Les Ruralies
79230 VOUILLE
Tél: 05.49.77.15.15

TRAVAUX DE CONSTRUCTION DE 16 RESERVES DE SUBSTITUTION A L'IRRIGATION

Station de pompage

Site Les Chagnasses à Moulins (SEV12)

Commune de BELLEVILLE (79)

Vue en plan, coupes et façades

Source:	Echelle: 1 / 50	Etude: S. Serrano Dessin: M . Perez	
	F_H_1_0_7 F_R_7_9 0_4 0_1 SEV12 04		

Ref. :

Novembre 2021

CACG
Valorisons votre territoire

Chemin de Lalette CS 50449
65004 Tarbes Cedex
Tel : 05 62 51 71 49
Fax : 05 62 51 71 30
WWW.CACG.FR

Façade Sud

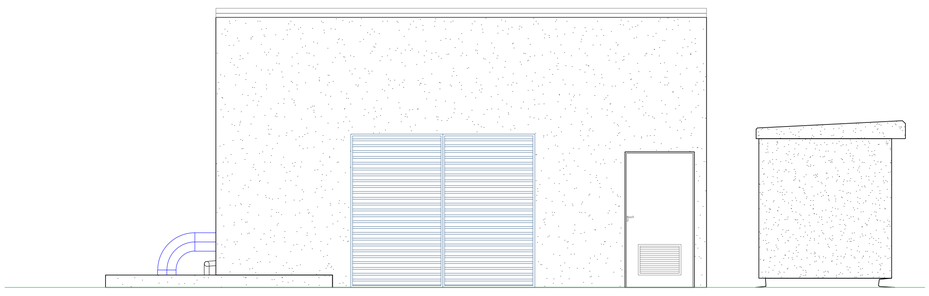

Façade Ouest

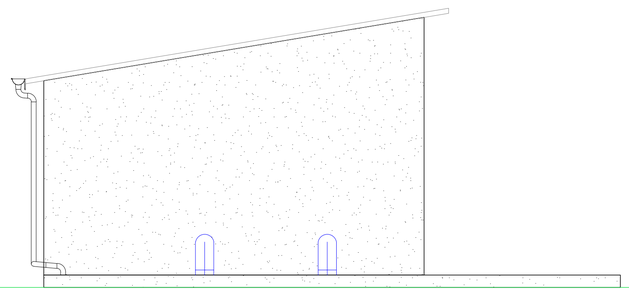

Façade Est

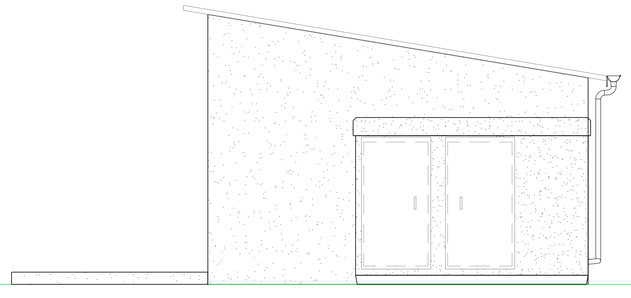
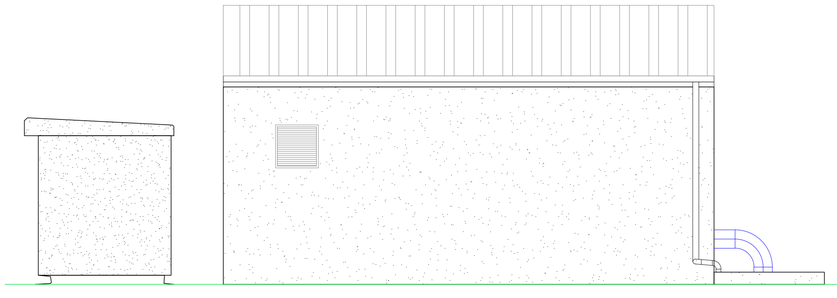
Façade Nord