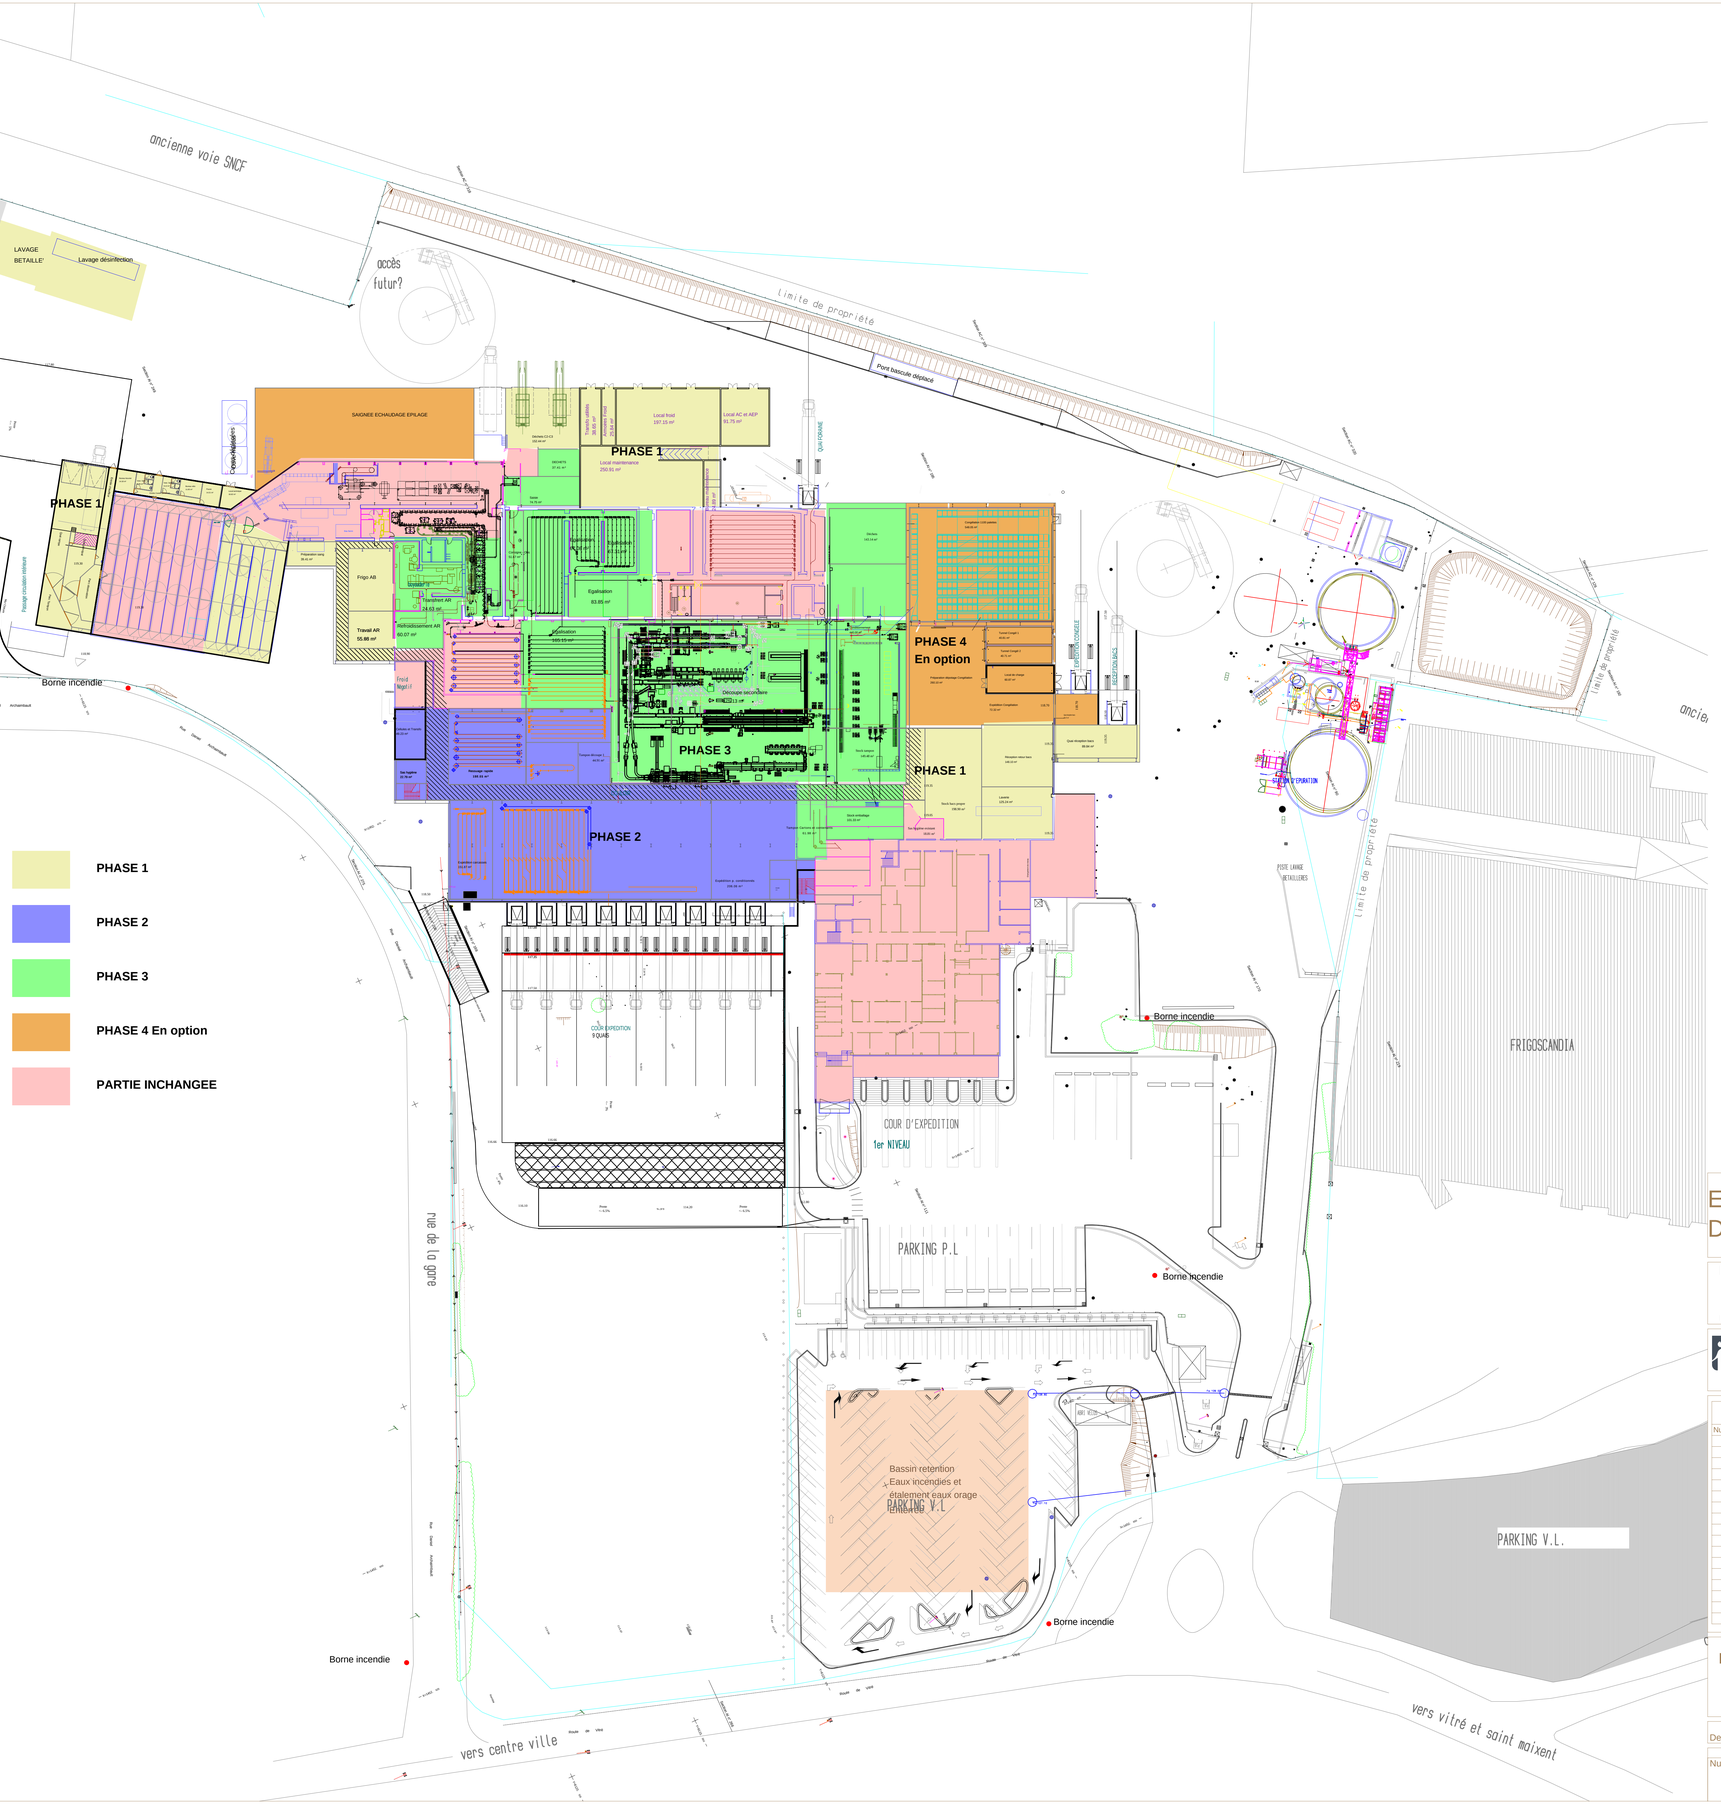

EXTENSION ET MODERNISATION DU SITE

Maître d'Ouvrage

SOCOPA
Route de Vitré
79370 CELLES SUR BELLE

Maître d'Oeuvre

Pingat Agroalimentaire & Industrie
9 rue André Pingat
51100 REIMS
+33(0)3 26 97 71 32
contact@groupe-pingat.fr

Nomenclature des révisions

Numéro de révision	Date de révision	Description de la révision	Remis à
A	17/09/2021	Création dossier APS	

PLAN ENSEMBLE - AVEC PHASES

Dessiné par: H. COMPERE	Chef de Projet: H. COMPERE	Approuvé par:	
Numéro d'affaire: 20.1042	Phase : APS	Numéro du document: 003	Indice : A
			Echelle: 1/400