



Société Coopérative Anonyme  
de l'Eau des Deux - Sèvres  
Les Ruralies  
79230 VOUILLE  
Tél: 05.49.77.15.15

## TRAVAUX DE CONSTRUCTION DE 16 RESERVES DE SUBSTITUTION A L'IRRIGATION

### Réserve de substitution

Site Le Buisson de la Roue (SEV7)  
Communes de Le Bourdet et Amuré (79)

Coupe sur conduite

<b>Source:</b> ©IGN- 2016 - BD-Parcellaire	<b>Echelle:</b> 1 / 100	<b>Etude:</b> C Soucaze <b>Dessin:</b> P. Bordet
<input type="checkbox"/> F <input type="checkbox"/> H <input type="checkbox"/> 3 <input type="checkbox"/> 0 <input type="checkbox"/> 2 <input type="checkbox"/> F <input type="checkbox"/> R <input type="checkbox"/> 7 <input type="checkbox"/> 9 <input type="checkbox"/> 0 <input type="checkbox"/> 4 <input type="checkbox"/> 0 <input type="checkbox"/> 2 <input type="checkbox"/> SEV7 <input type="checkbox"/> 03 <input type="checkbox"/>		


Ref. :  Février 2020



Chemin de Lalette CS 50449  
65004 Tarbes Cedex  
Tel : 05 62 51 71 49  
Fax : 05 62 51 71 30  
[WWW.CACG.FR](http://WWW.CACG.FR)



Profil dessiné par Covadis

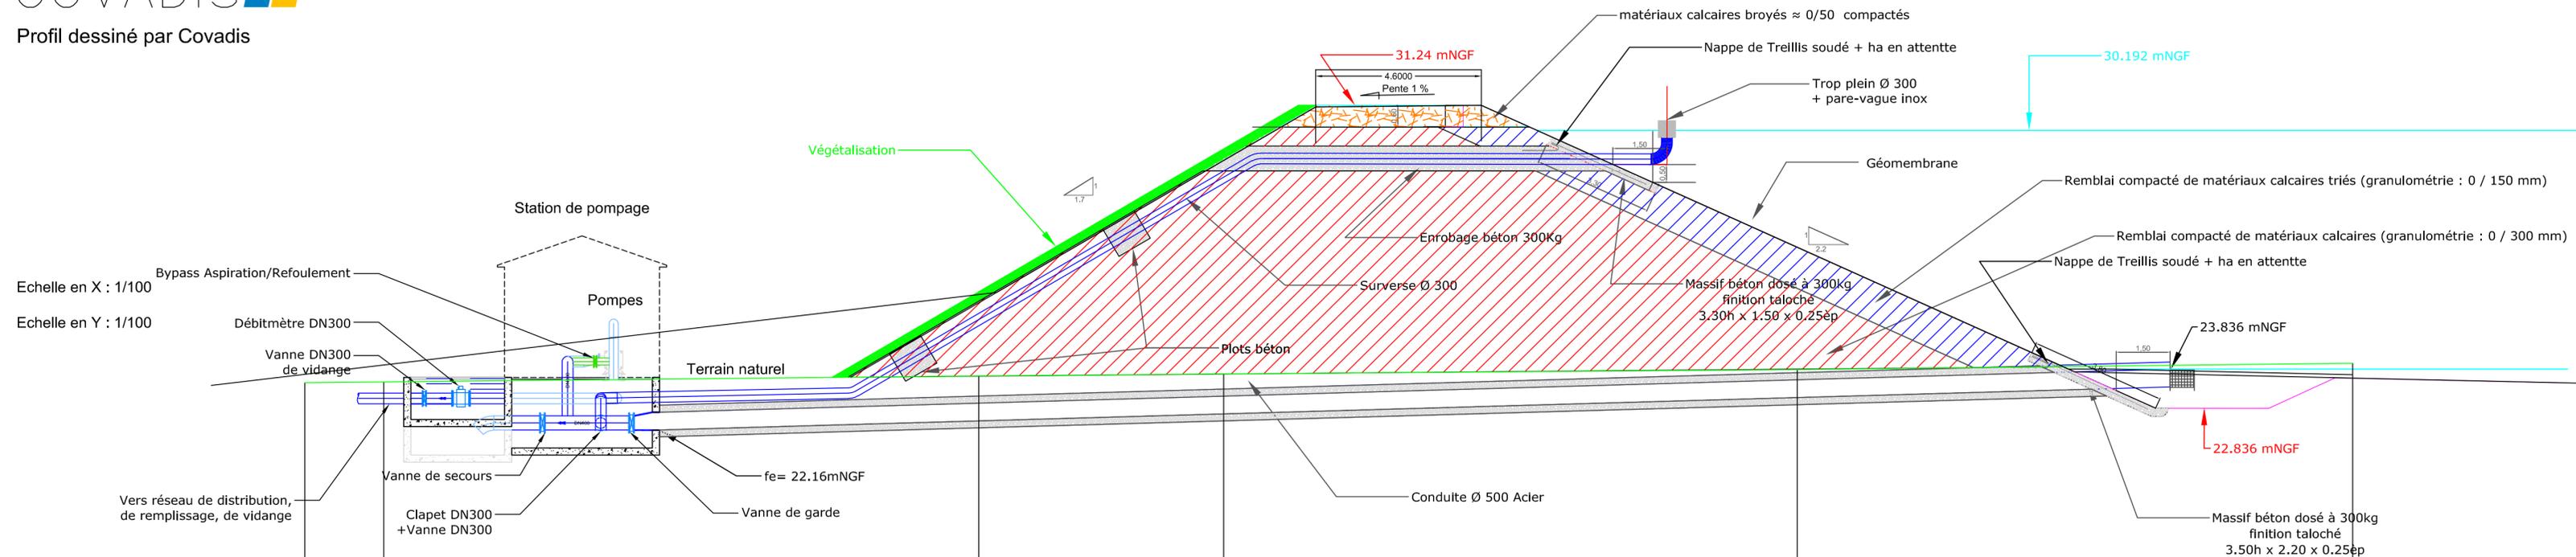

PC : 16.00 m

Numéros des points TN	1	2	3	4	5	6					
Altitudes TN	23.45	23.47	23.65	23.70	23.82	24.00					
Distances cumulées TN	0.000	2.187	18.703	25.494	41.411	56.826					
Distances partielles TN		2.187	16.516	6.791	15.917	15.414					
Altitudes Projet			15.150 23.61	19.363 26.10	28.047 31.20	30.517 31.22	32.647 31.24	41.926 27.02	48.939 23.84	50.110 23.84	56.826 23.88
Distances cumulées Projet											
Distances partielles Projet			4.233	8.663	2.471	2.129	9.279	7.013	1.171	6.716	