



Société Coopérative Anonyme
de l'Eau des Deux - Sèvres
Les Ruralies
79230 VOUILLE
Tél: 05.49.77.15.15

TRAVAUX DE CONSTRUCTION DE 16 RESERVES DE SUBSTITUTION A L'IRRIGATION

Réserve de substitution Site de Gratte - Loup (SEV23) Commune de AIFFRES (79)

Plan de masse


Source: ©IGN- 2016 - BD-Parcellaire	Echelle: 1 / 2 500	Etude: C. Soucaze	
		Dessin: M.Perez	

F H 3 0 2 F R 7 9 0 0 0 2 SEV23 02

Ref. : Février 2020



Chemin de Lalette CS 50449
65004 Tarbes Cedex
Tel : 05 62 51 71 49
Fax : 05 62 51 71 30
WWW.CACG.FR

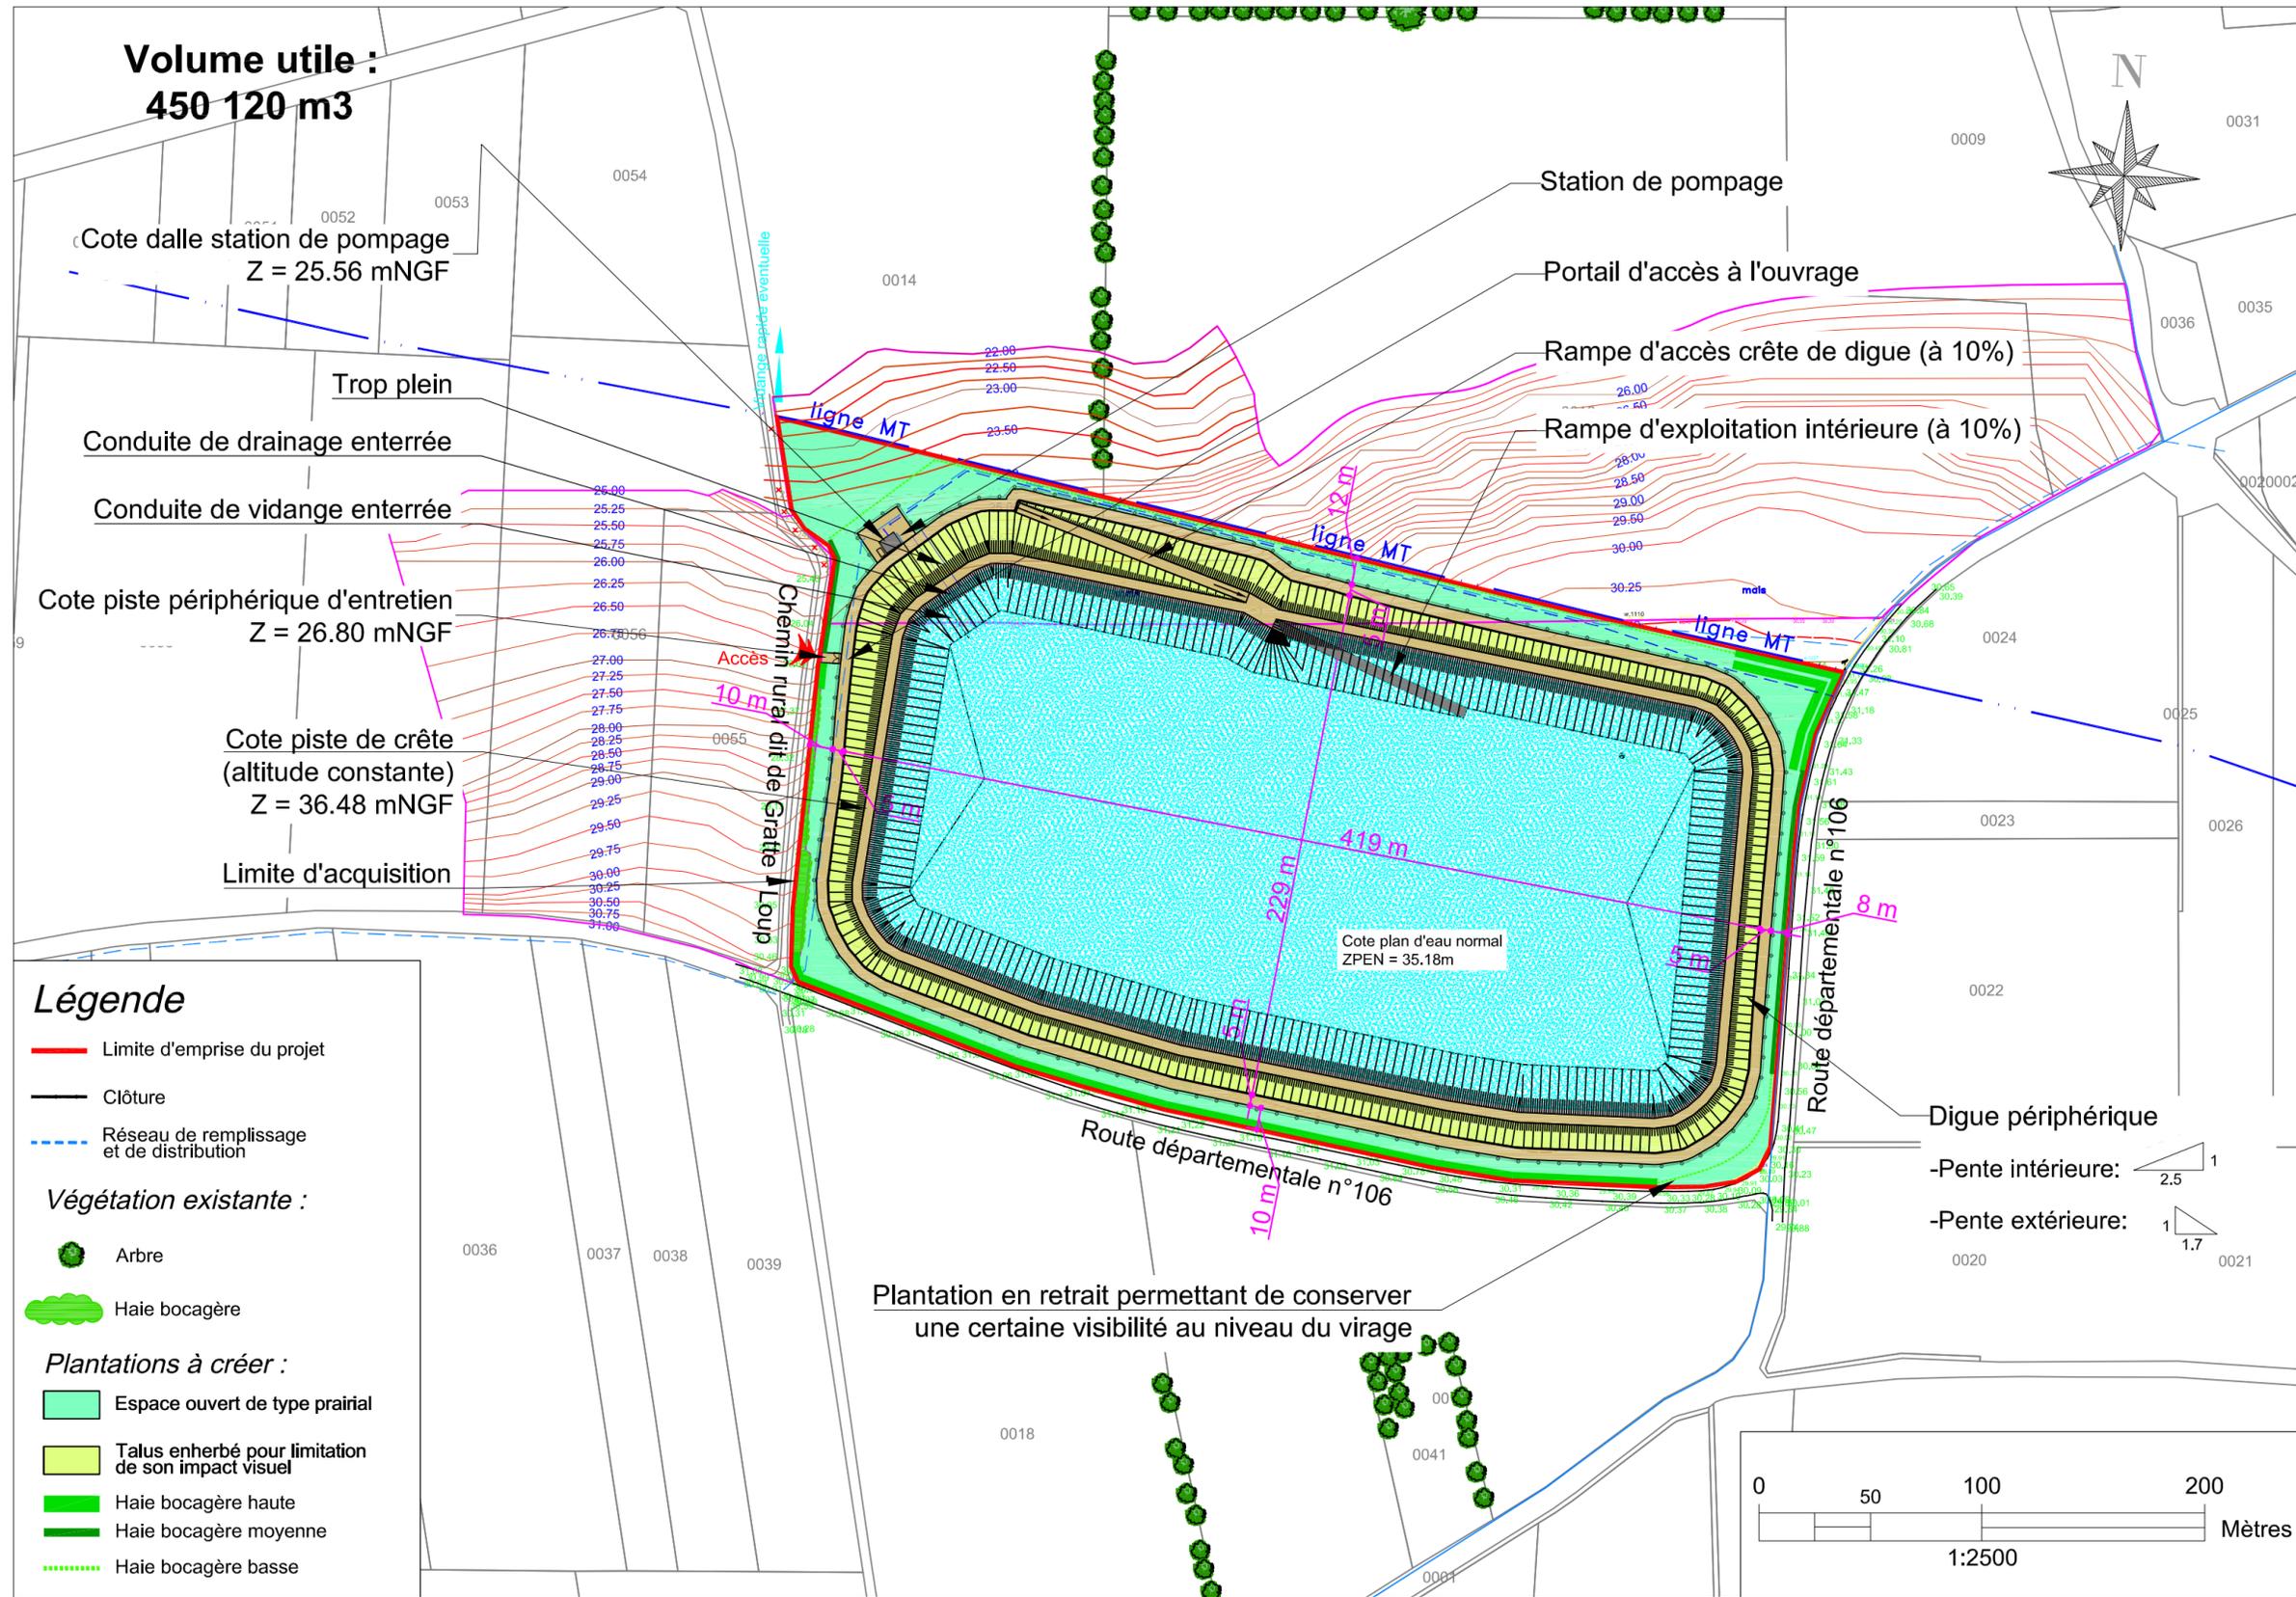

Légende

- Limite d'emprise du projet
- Clôture
- Réseau de remplissage et de distribution

Végétation existante :

- Arbre
- Haie bocagère

Plantations à créer :

- Espace ouvert de type prairial
- Talus enherbé pour limitation de son impact visuel
- Haie bocagère haute
- Haie bocagère moyenne
- Haie bocagère basse