




Coupe AA'

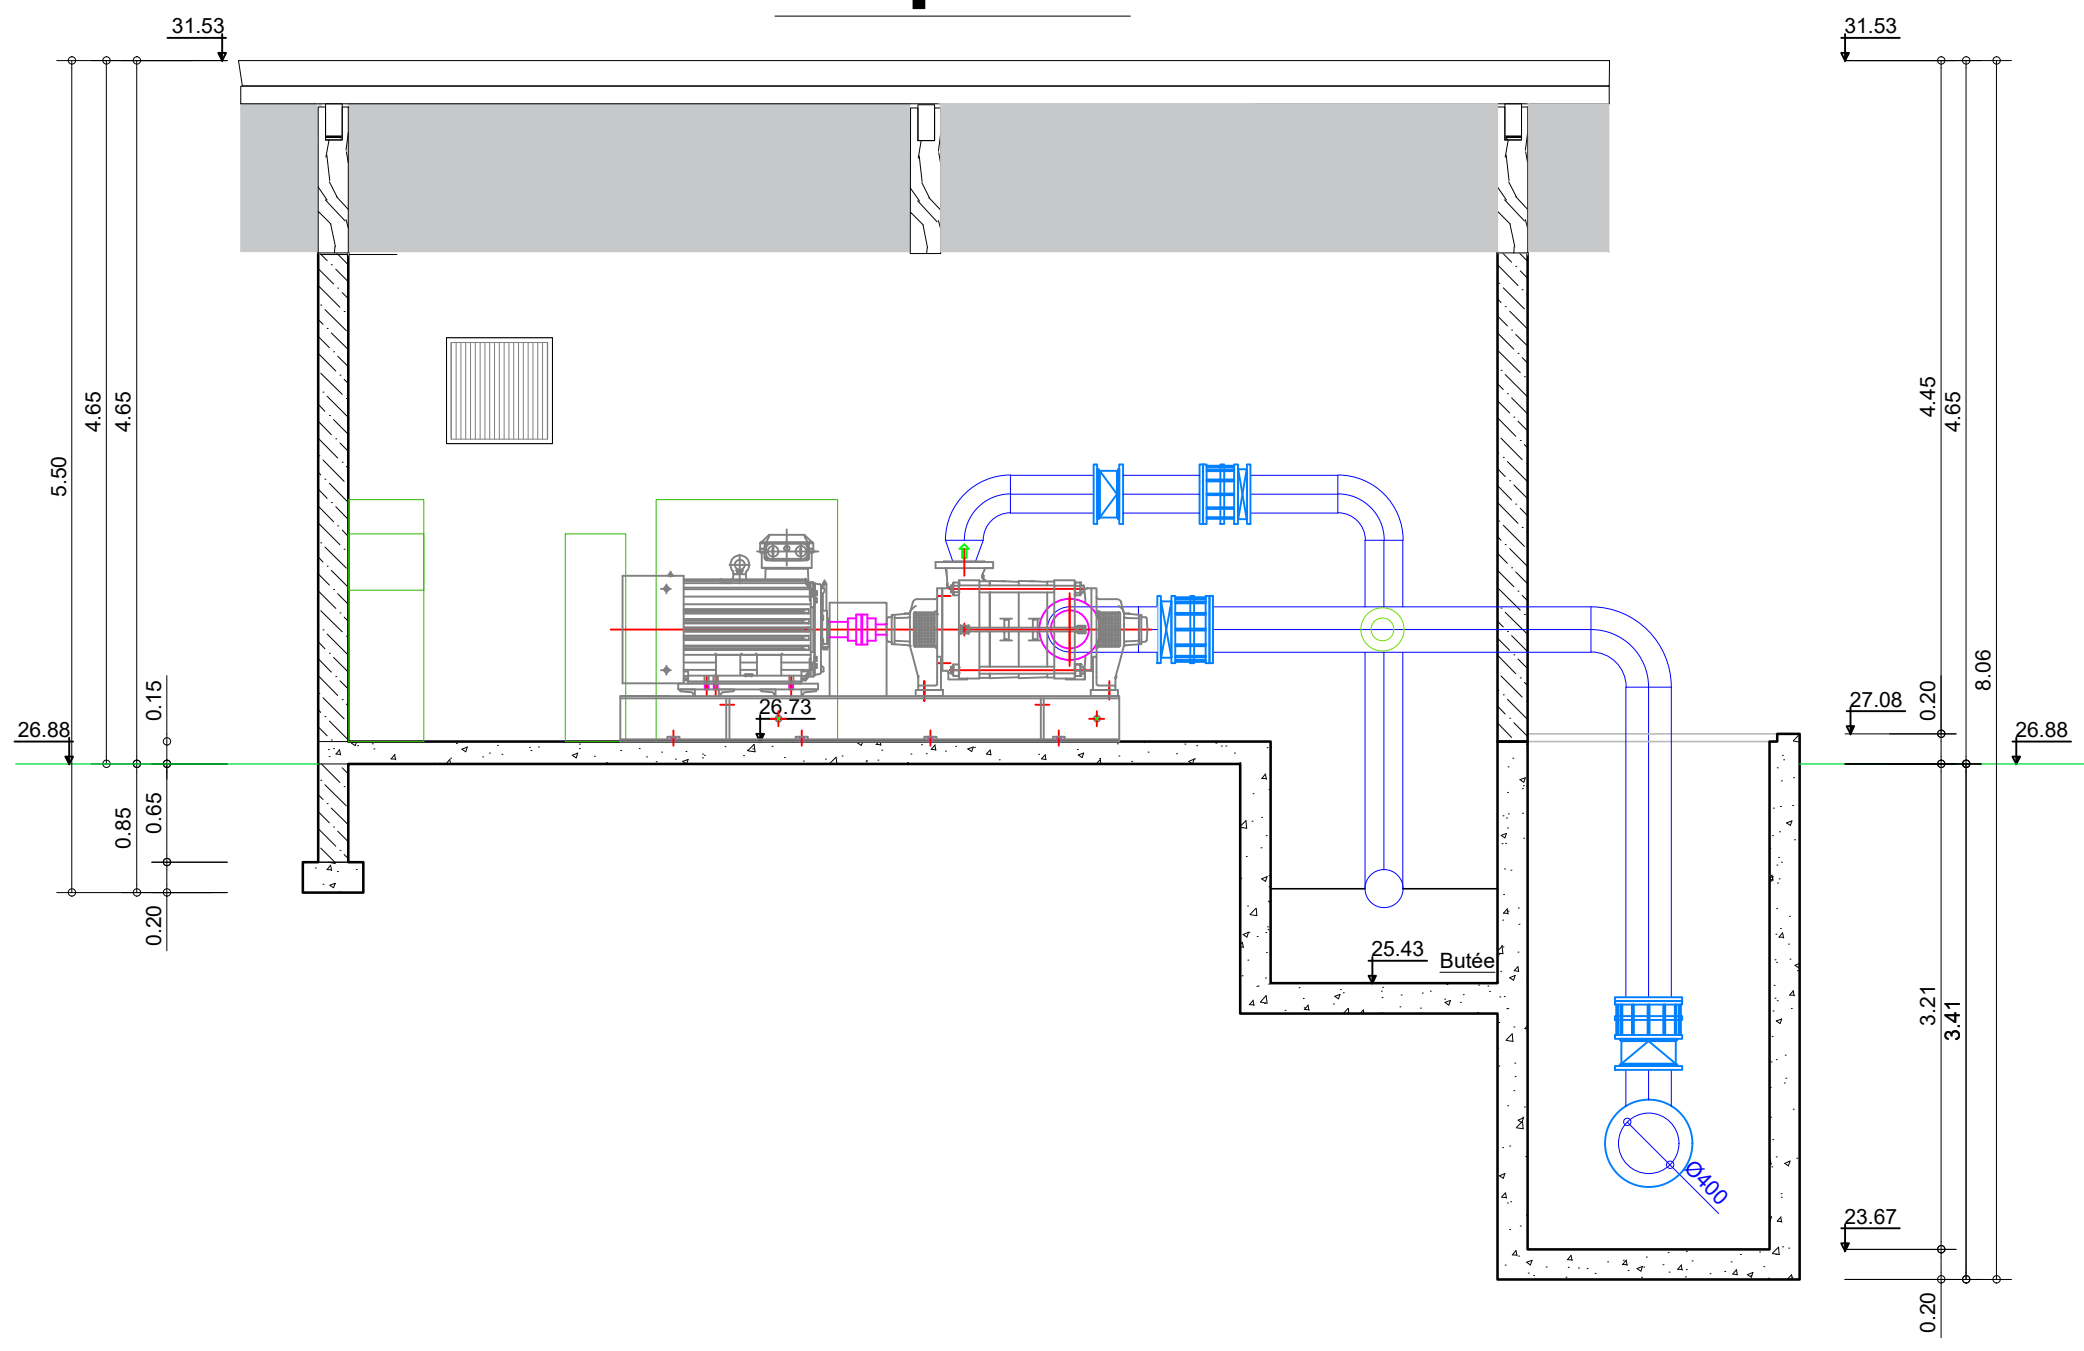


Vue en plan

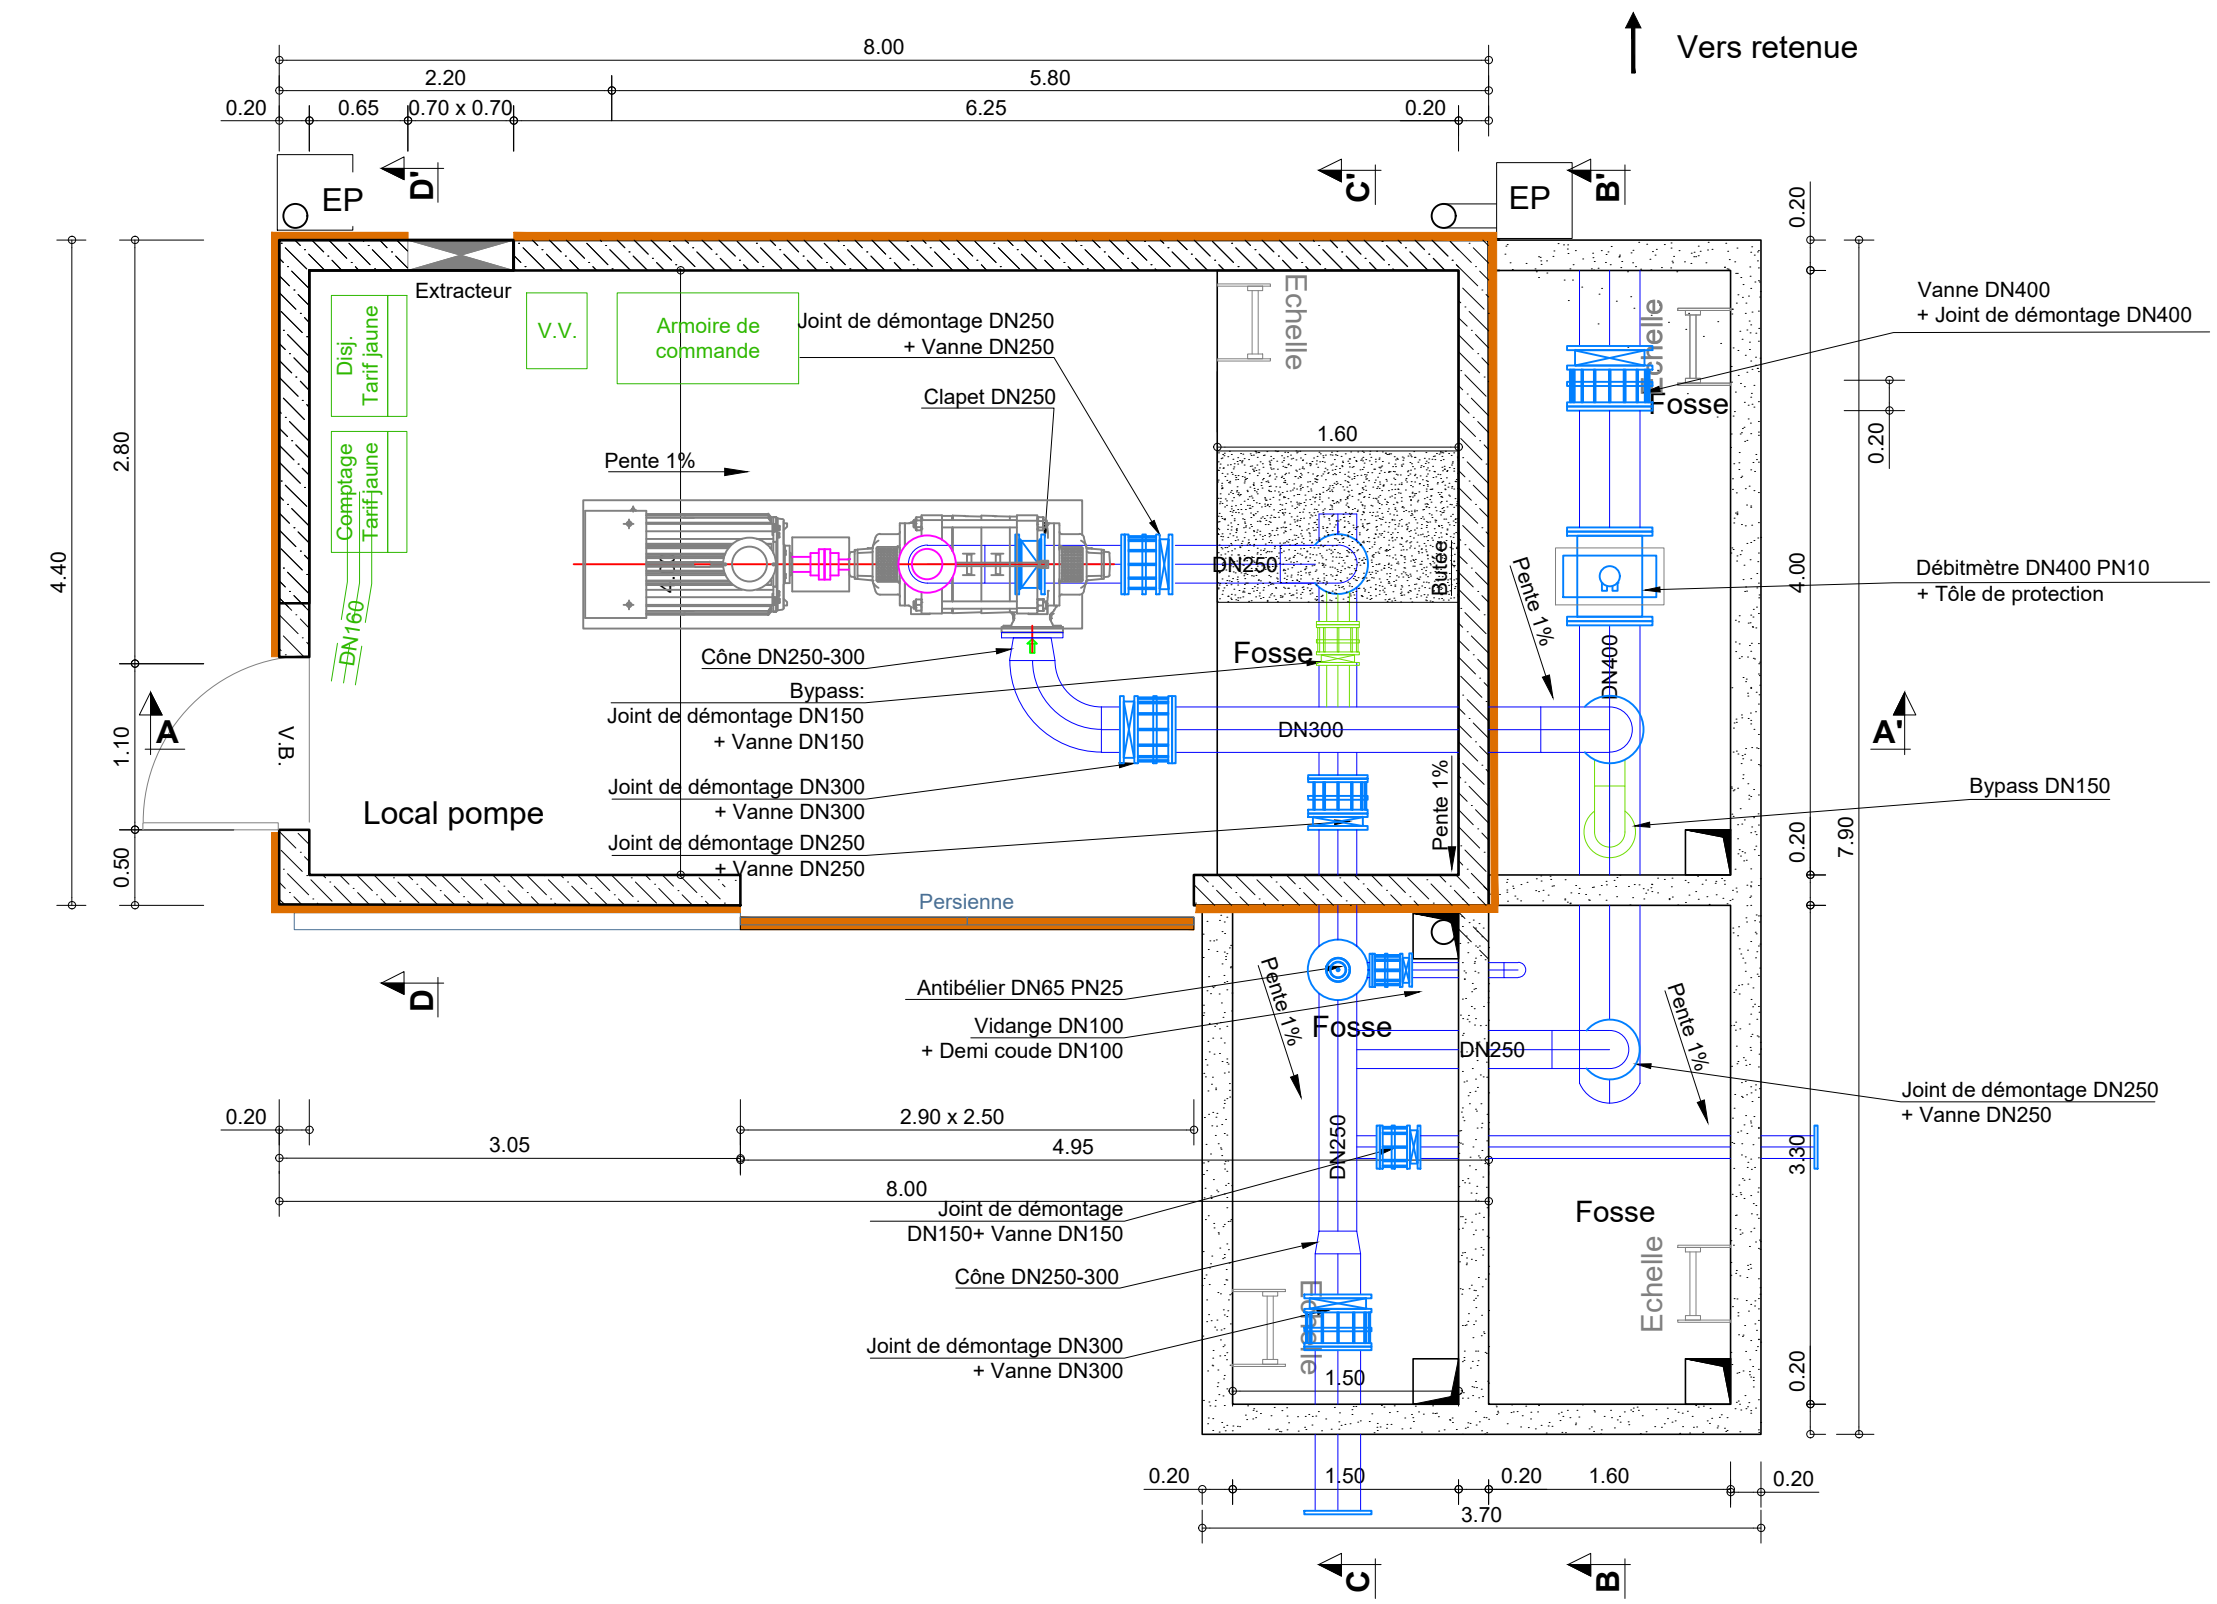


Coupe BB'

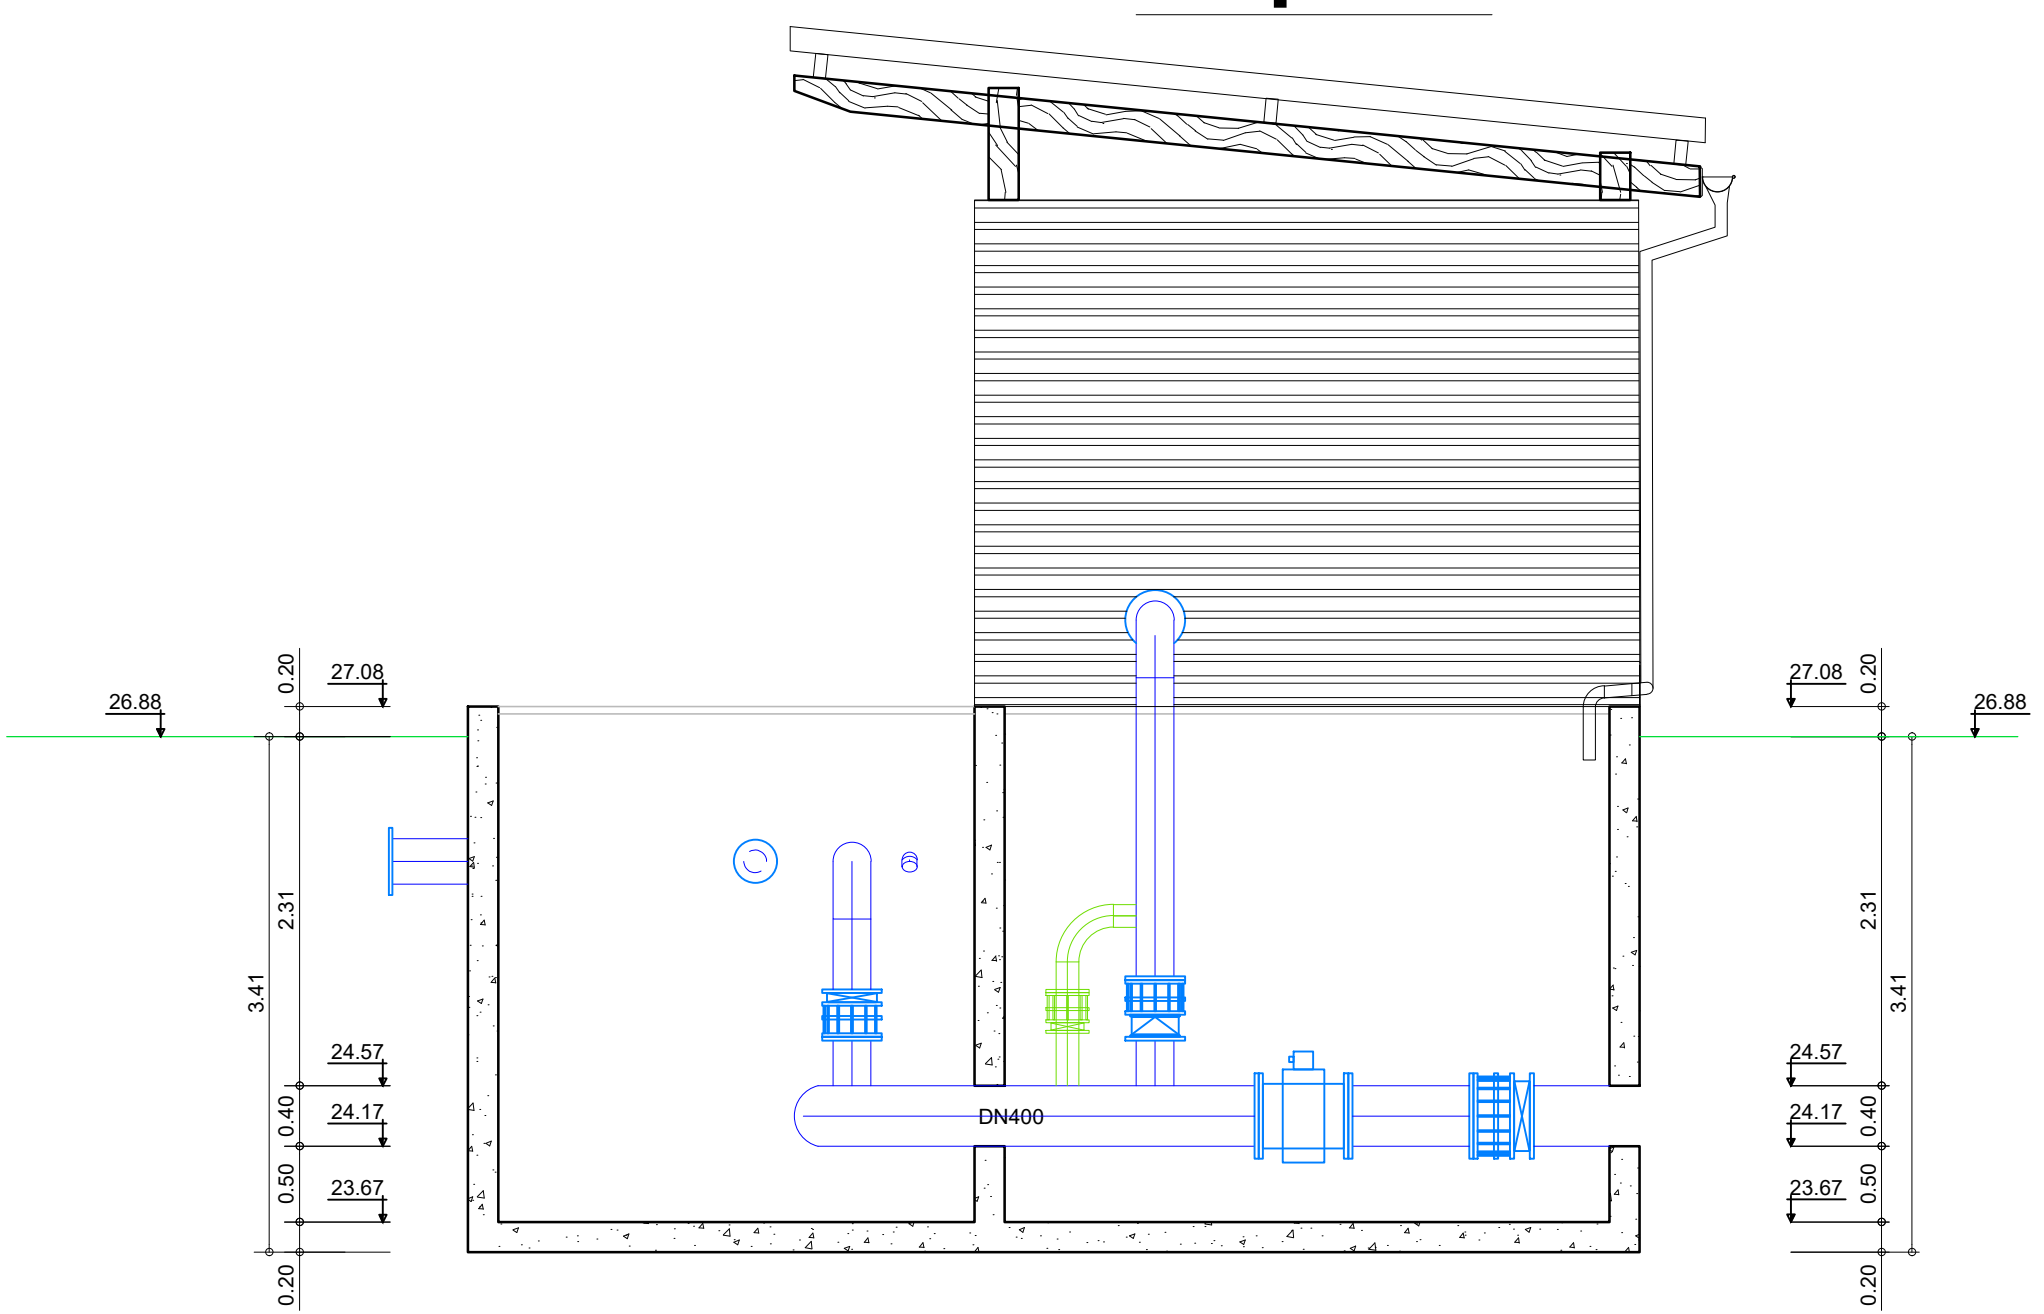


Coupe CC'

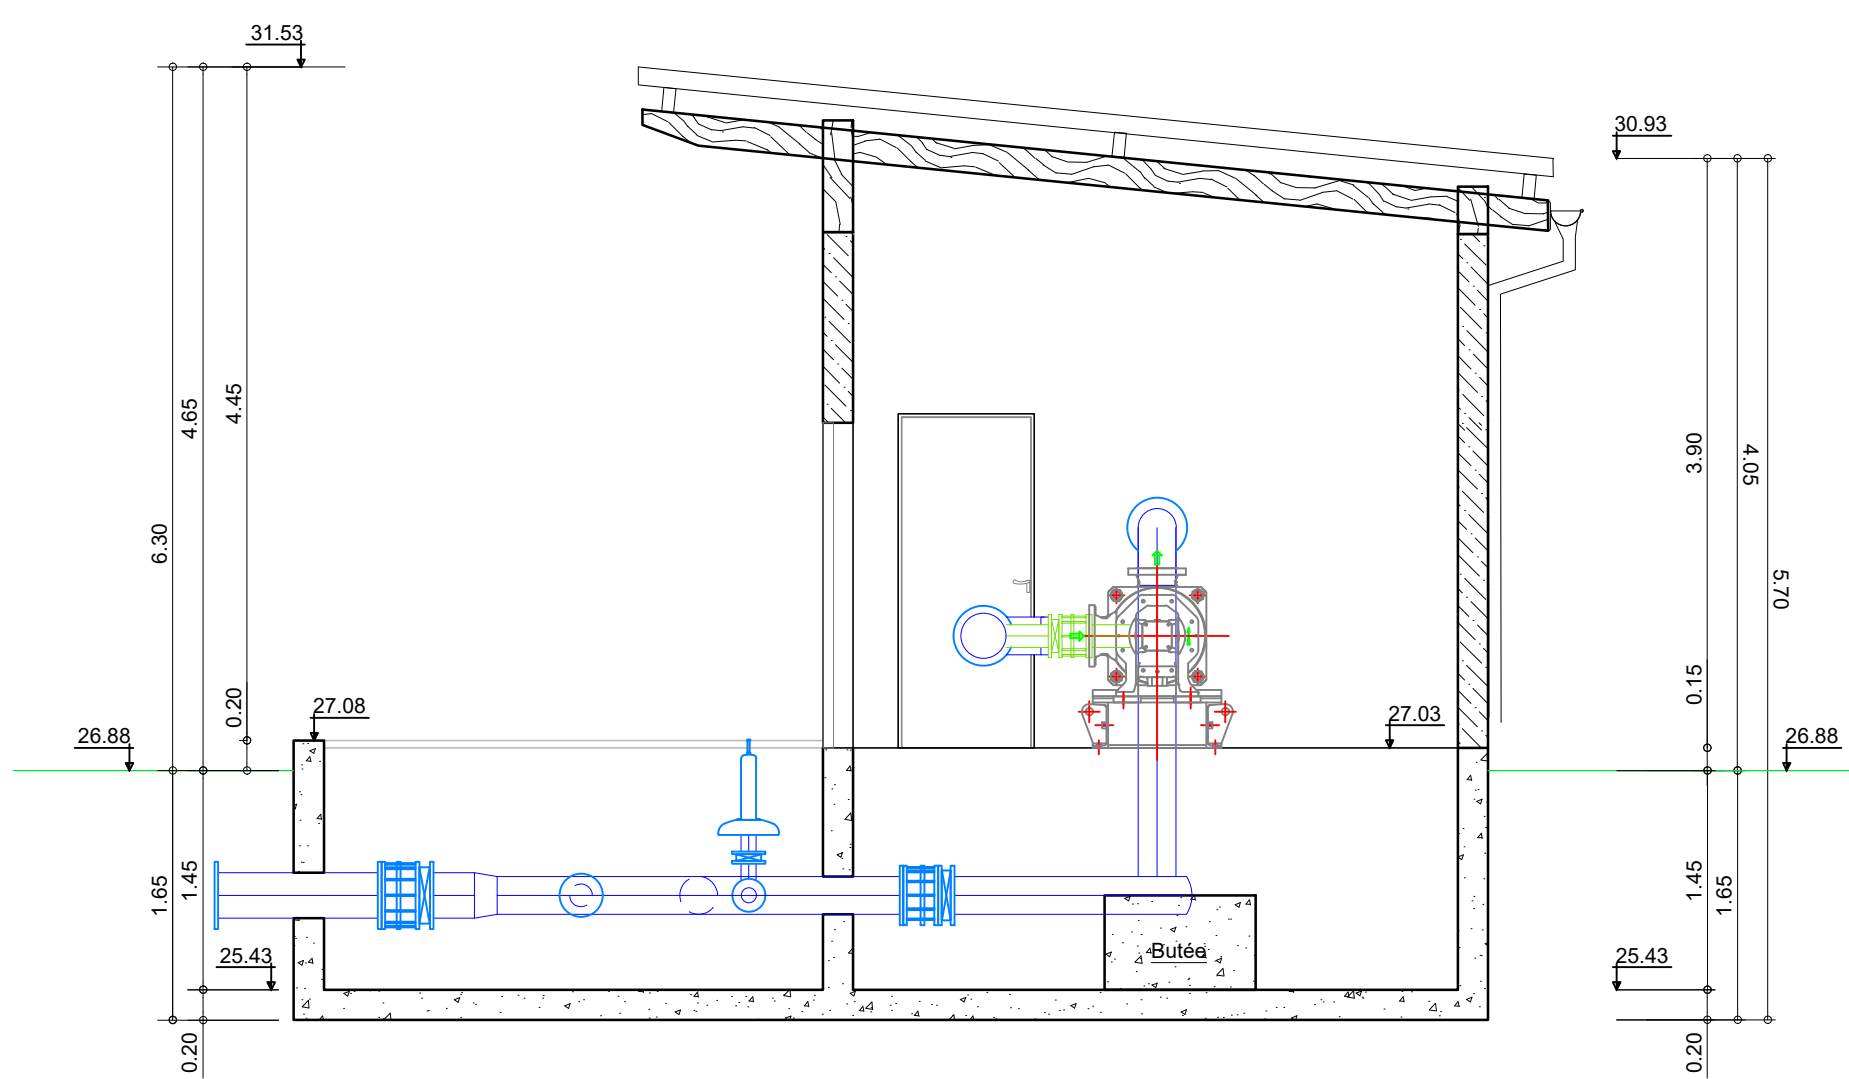


Coupe DD'

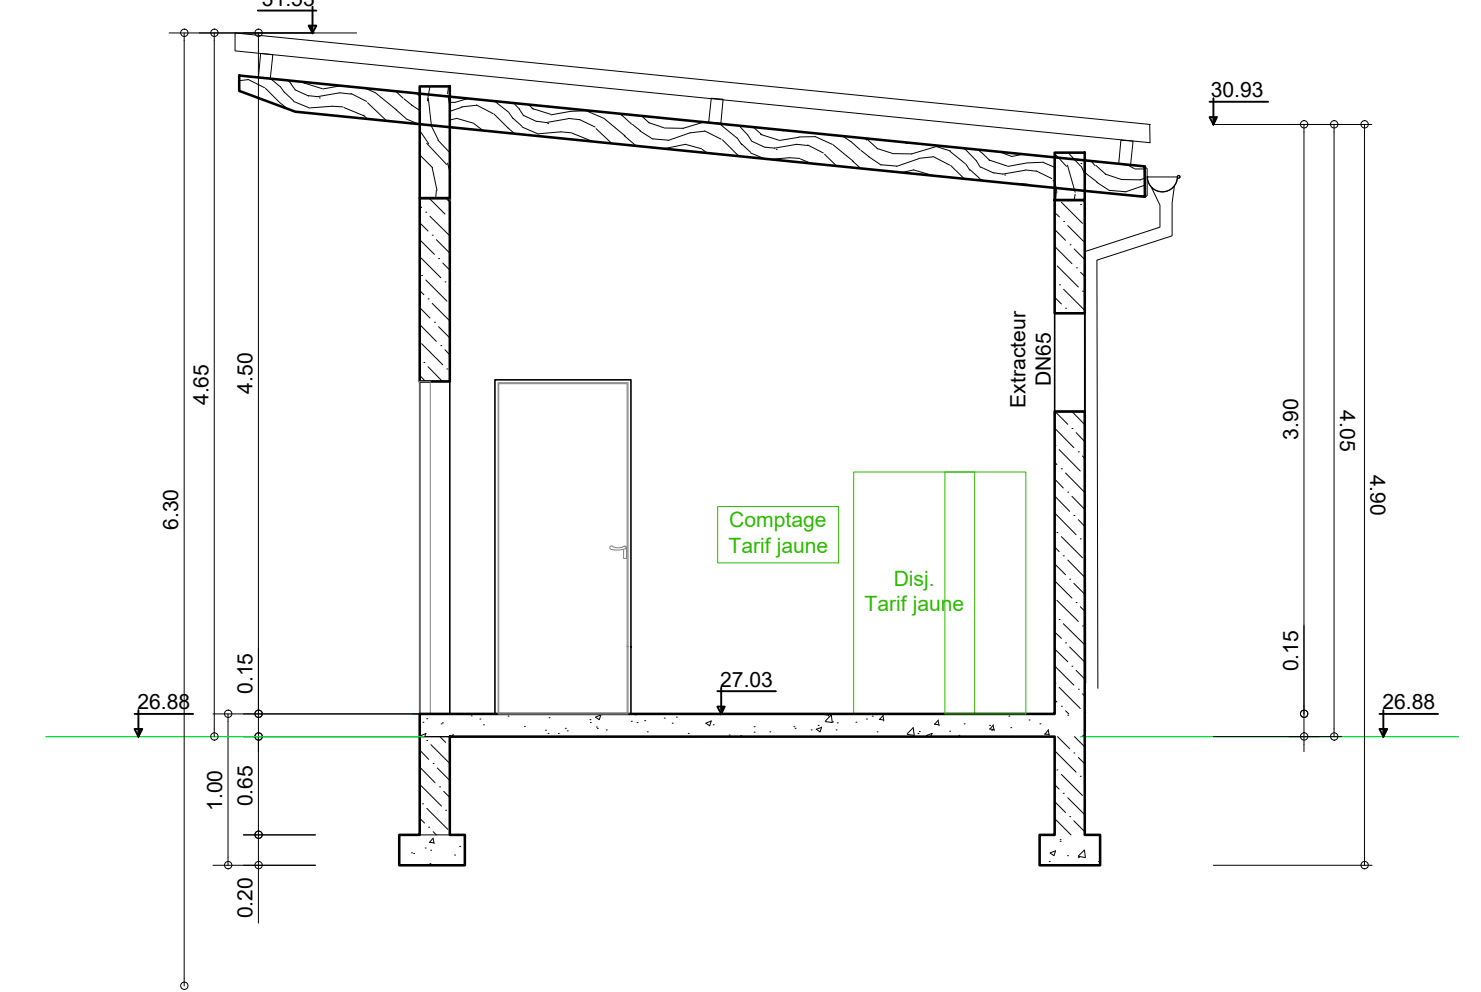


Façade Ouest

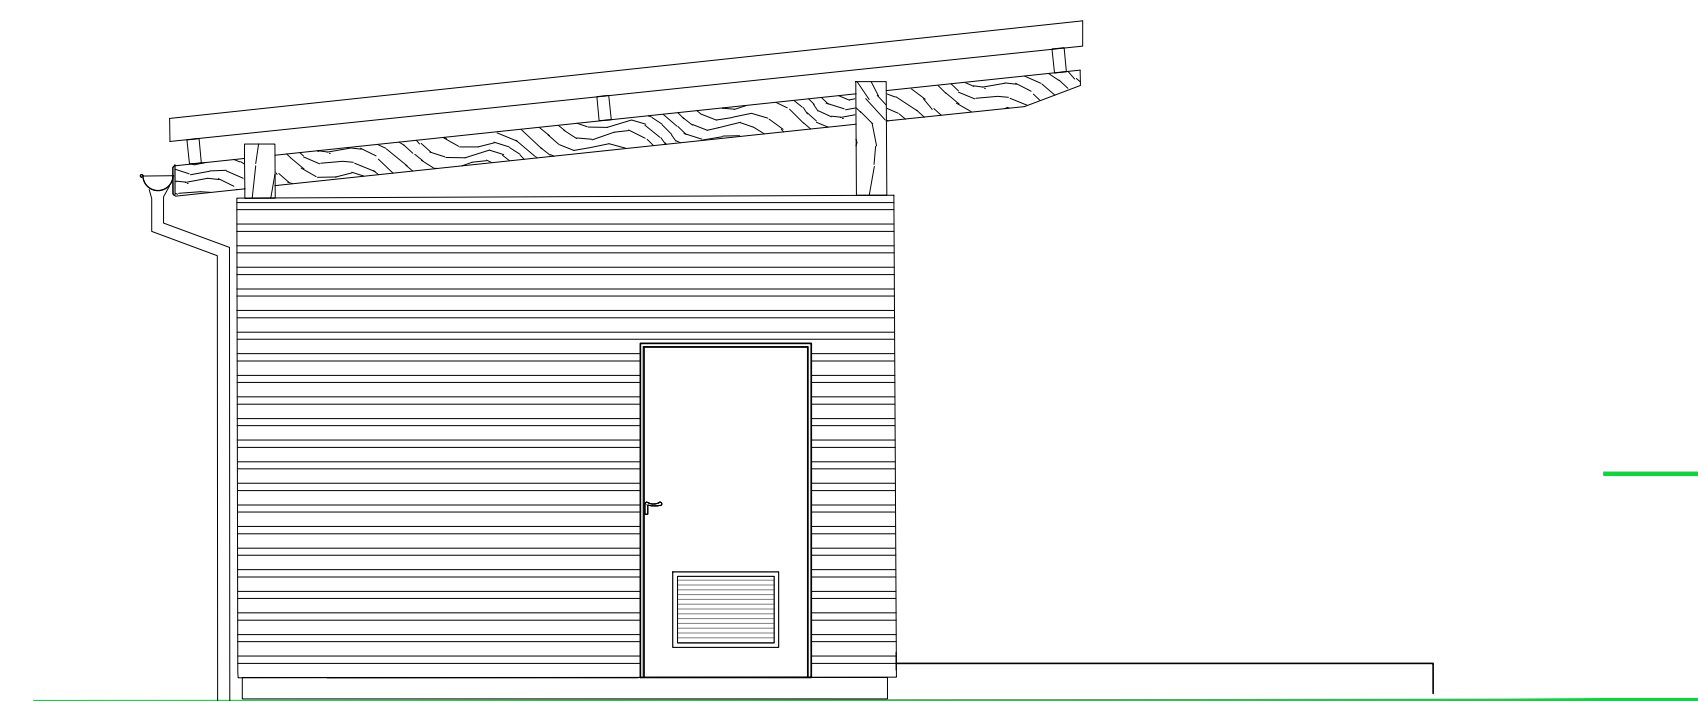


Façade Sud

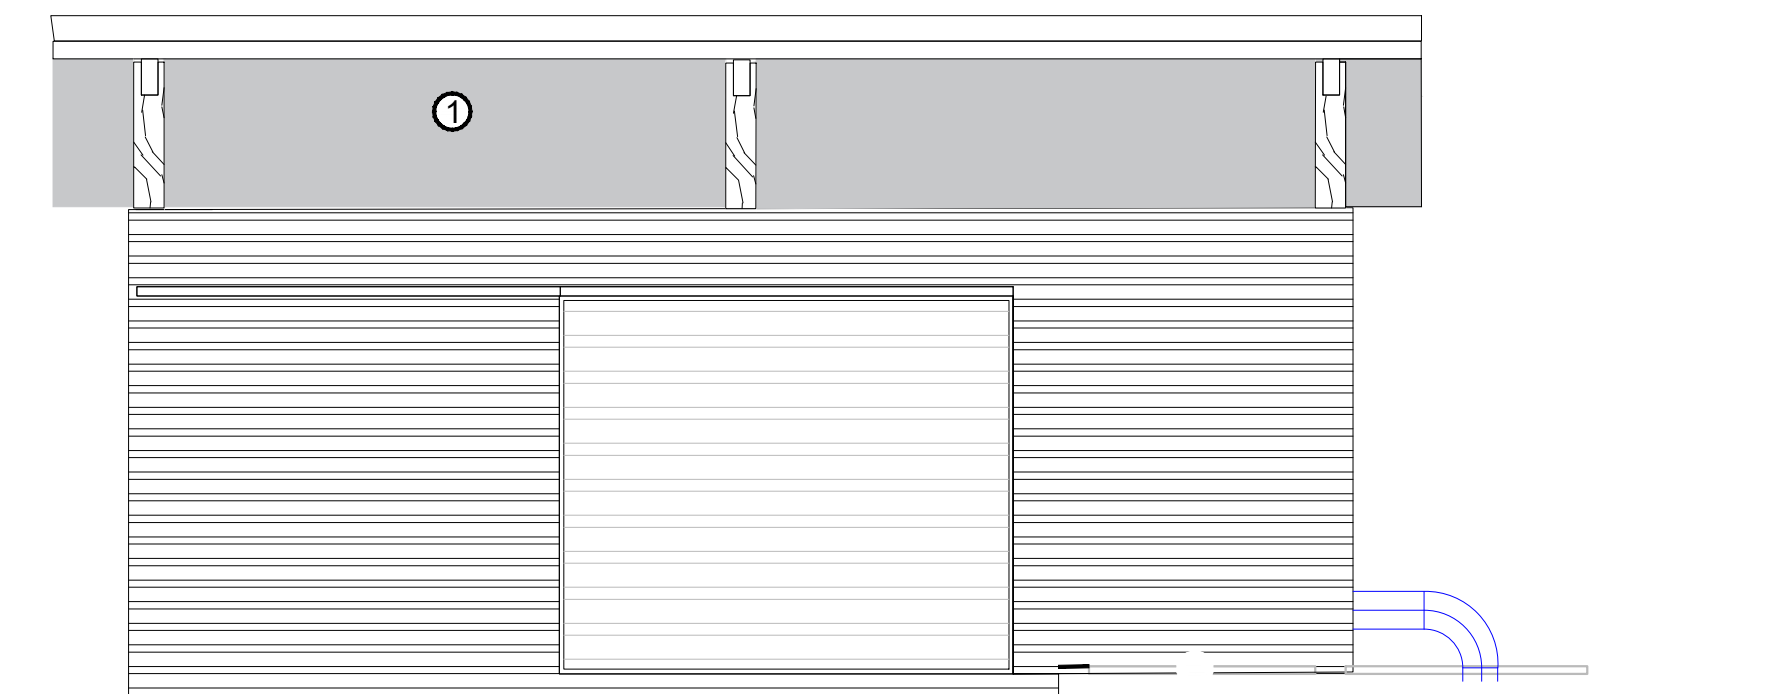

Façade Est

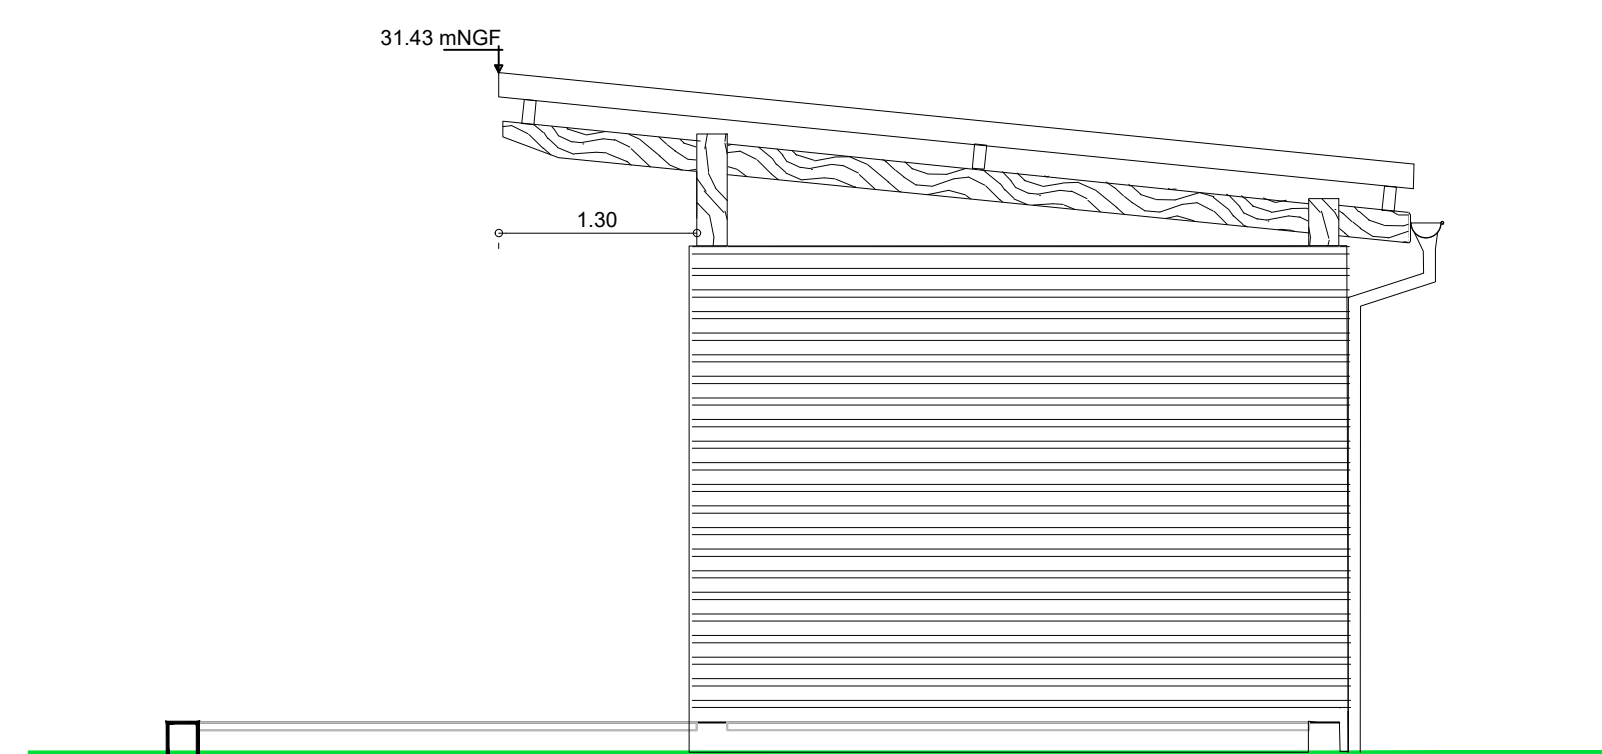

Façade Nord

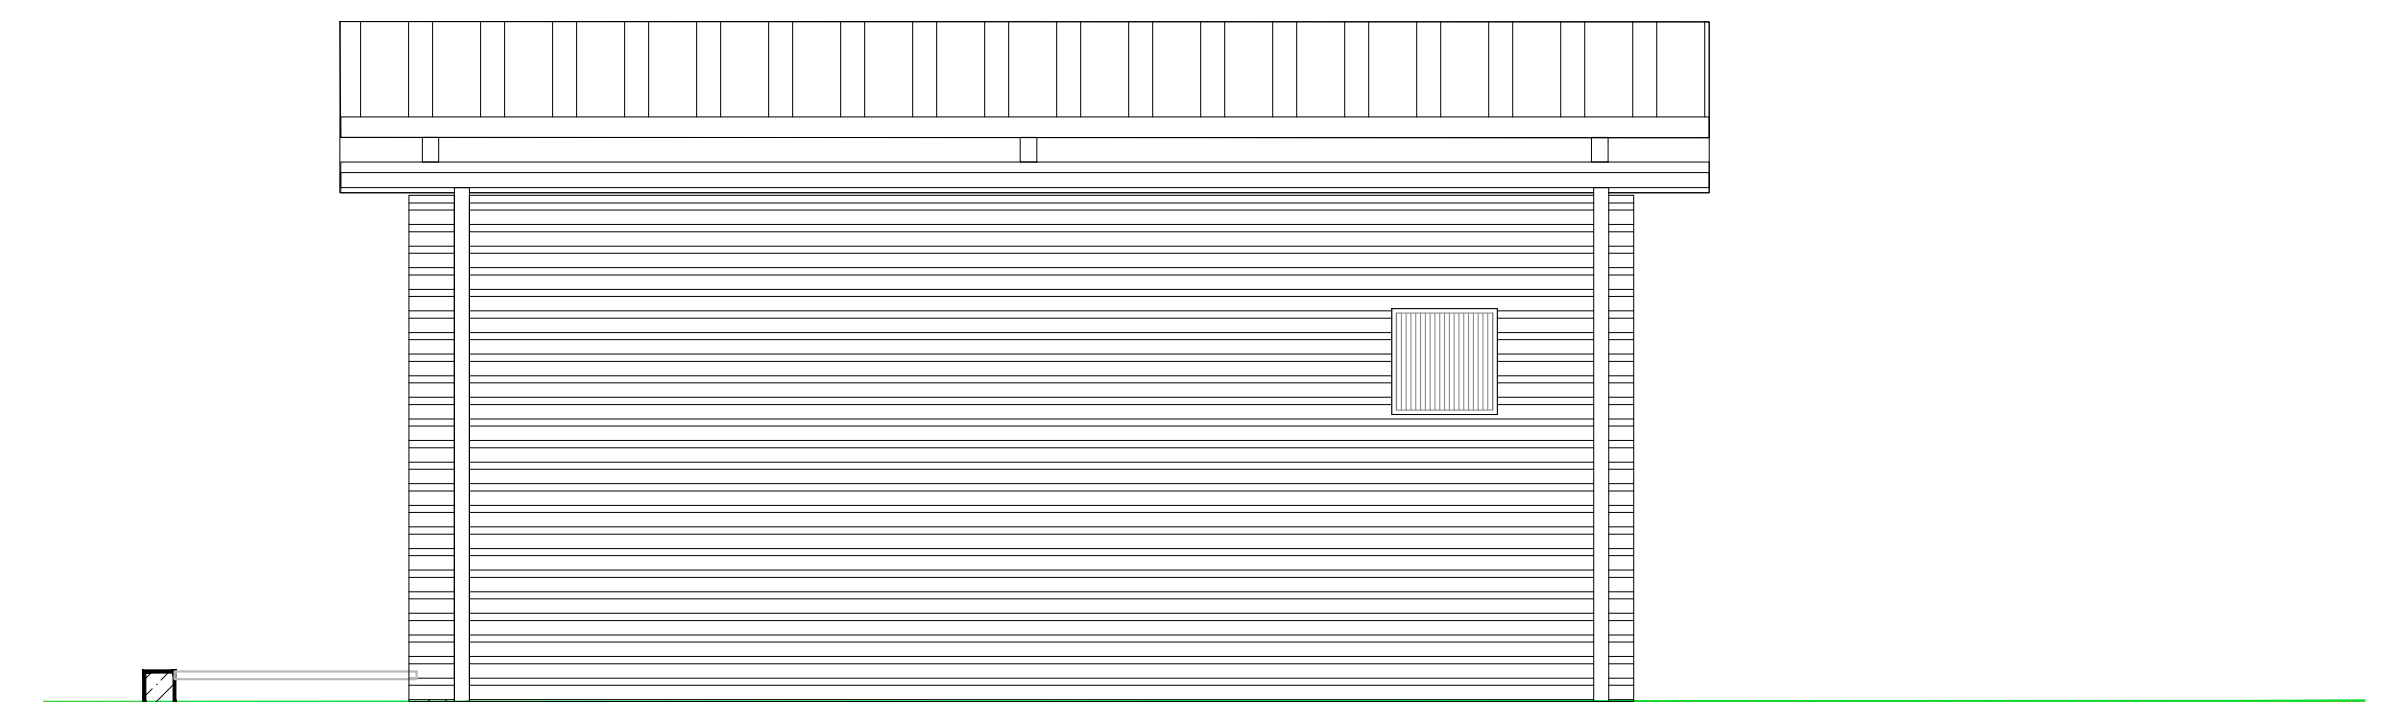

Société Coopérative Anonyme
de l'Eau des Deux - Sèvres
Les Rurales
79230 VOUILLE
Tél: 05.49.77.15.15

**TRAVAUX DE CONSTRUCTION DE 19 RESERVES
DE SUBSTITUTION A L'IRRIGATION**

AVANT PROJET

Station de pompage

Site de Champs de Verdais (SEV2)

Commune de PRIAIRES (79)

Vue en plan, coupes et façades

Source:	Echelle: 1/50	Etude: S. Serrano
		Dessin: P. Bordel

Ref. : Novembre 2021



Chemin de Lalette CS 50449
65004 Tarbes Cedex
Tel : 05 62 51 71 49
Fax : 05 62 51 71 30
WWW.CACG.FR