














### CONSTRUCTION D'UN CENTRE DE TRI INTERREGIONAL

Parc économique 'Loublande' - 79700 MAULEON  
 Unitri - Société Publique Locale  
 ZI La Bergerie - 1 rue Thomas Edison - 49200 LA SEGUNIERE

- Légende :**
- Enrobés Ø10
  - Enrobés de couleur
  - Grave naturelle
  - Béton
  - Voie enherbée
  - E-verts enherbés
- T2 (vue 14 cm)  
 T2 basses (vue 2cm)  
 P1  
 Murs de soutènement  
 Butes roues  
 Clôture  
 X 150.95 Altitudes projet

A	08-04-2022	X.XXX	X.XXX	AVIS	1ère émission du document			
IND	DATE	C.R	J.F.V	STATUT	MODIFICATIONS			
Echelle : 1/500					Plan-de voirie Ref. 1608-20-79			
BET Environnement	BET Structure	BET Fluides	Bureau de contact	Coordonnateur SPS				
PROJET	DATEUR	PHASE	LOT	TYPE	ZONE	NUMERO	IND	FORMAT
	SAFE	APR	00	PAQ	ENS	00		1919014

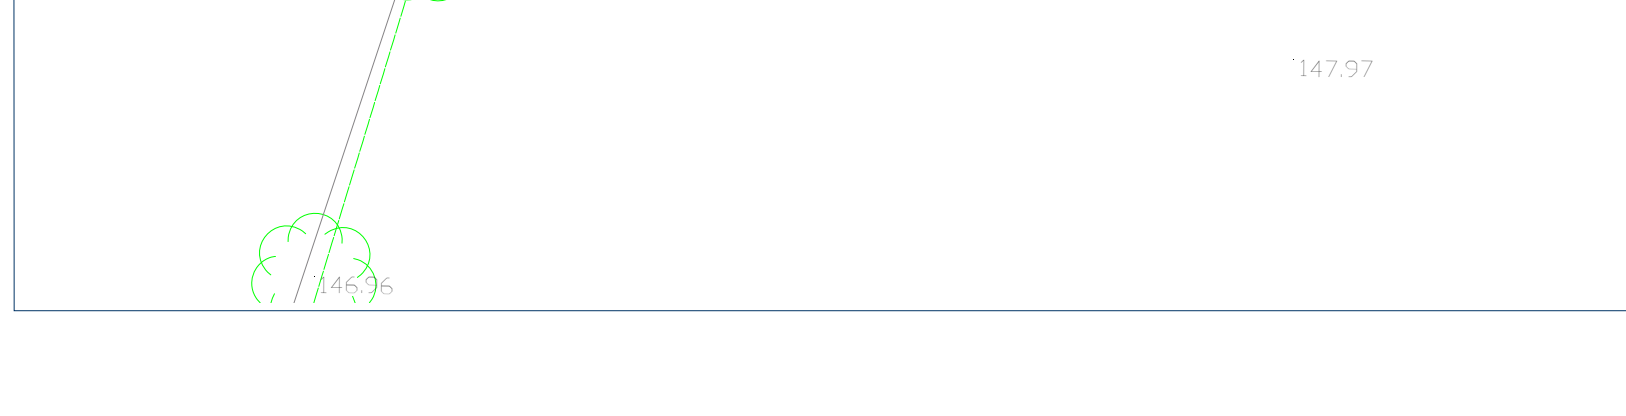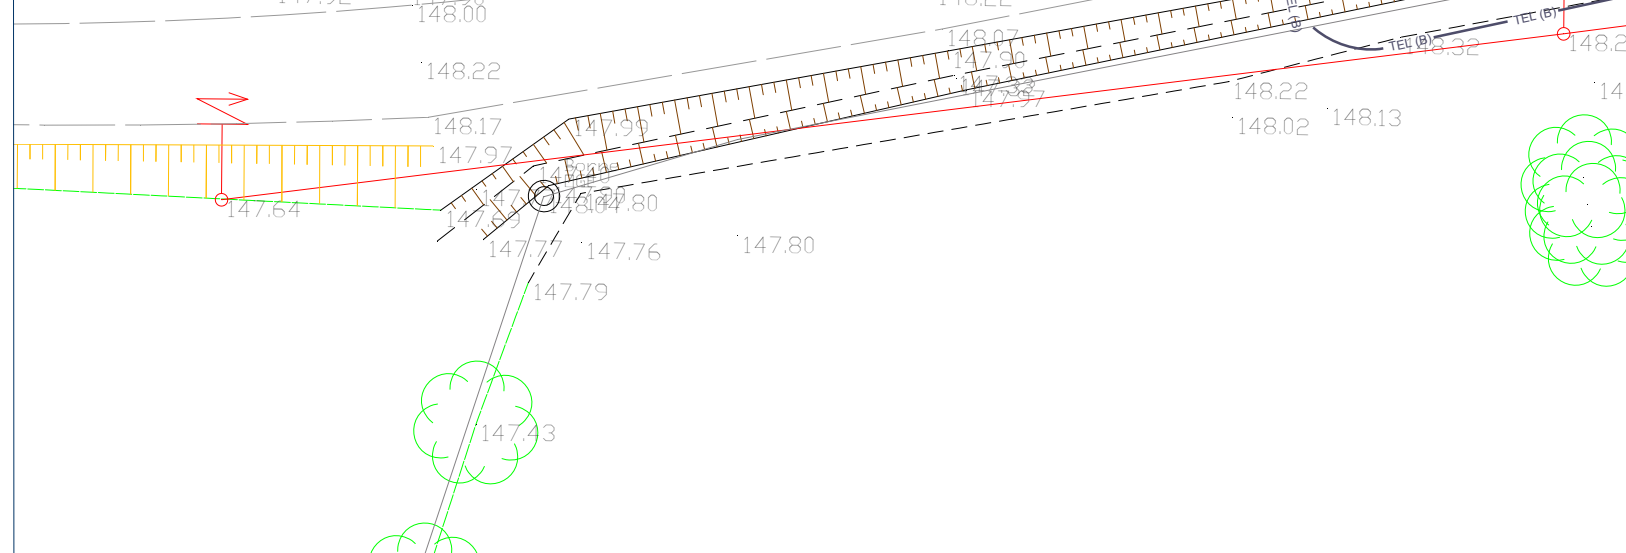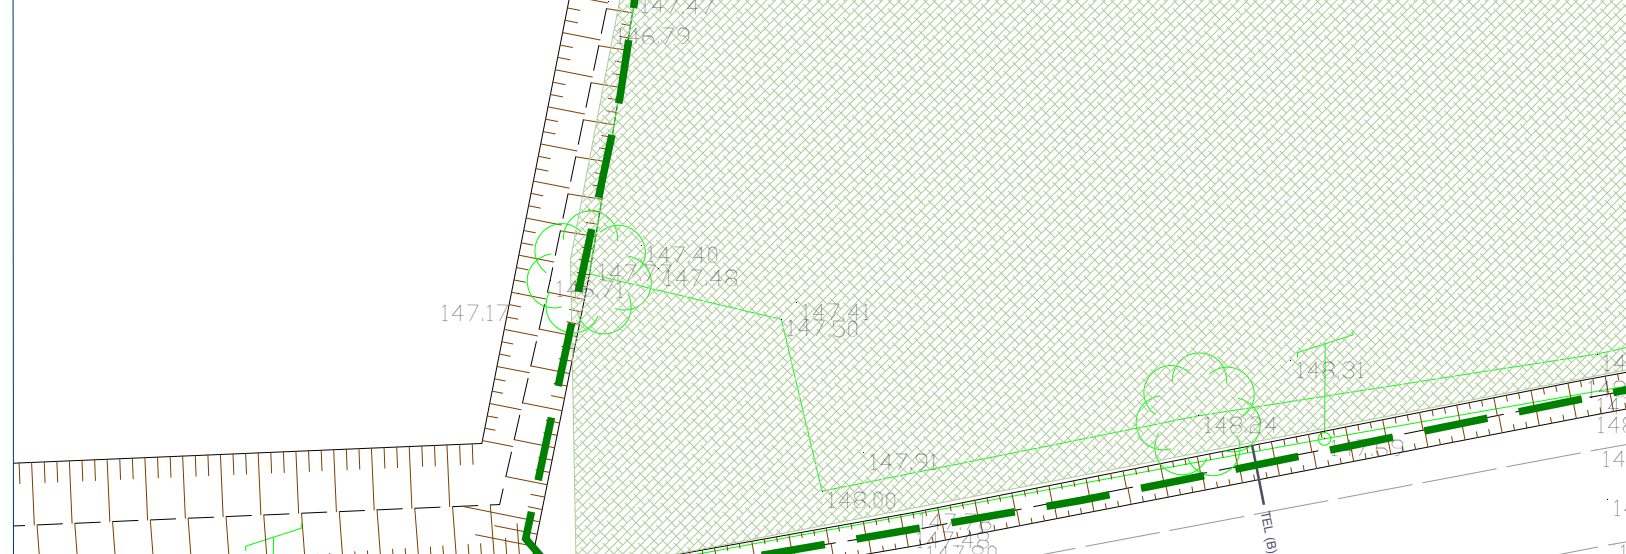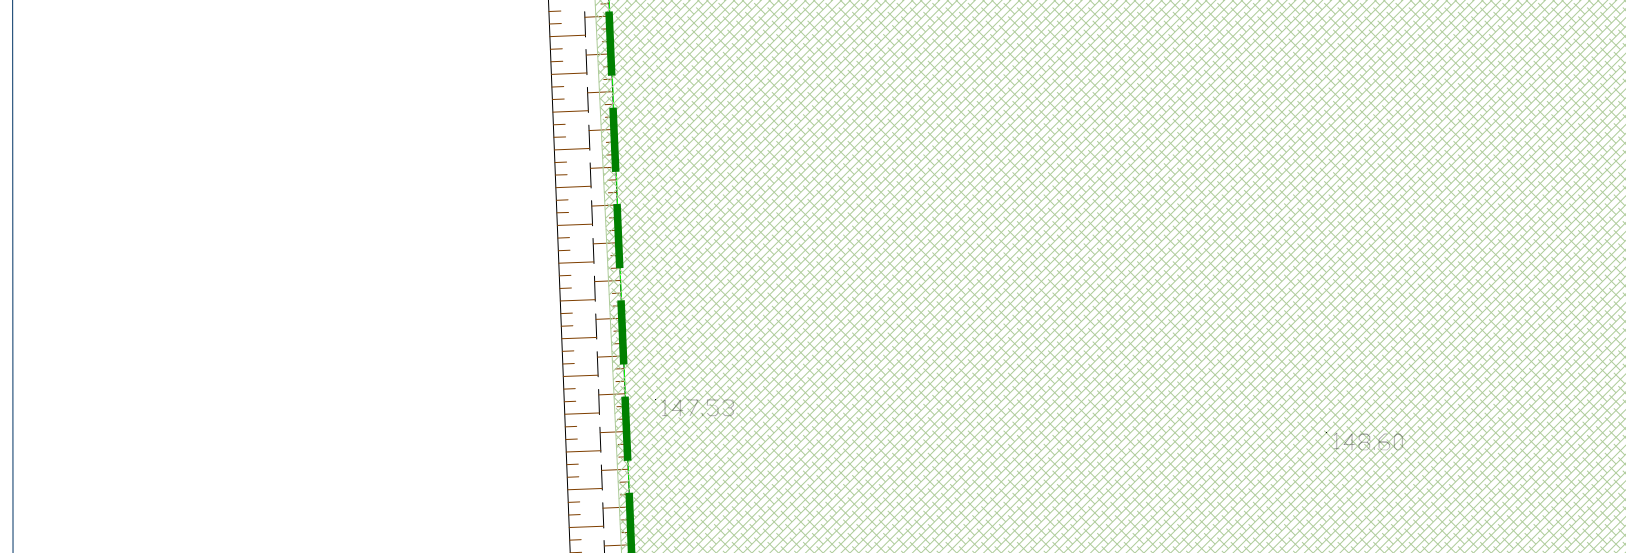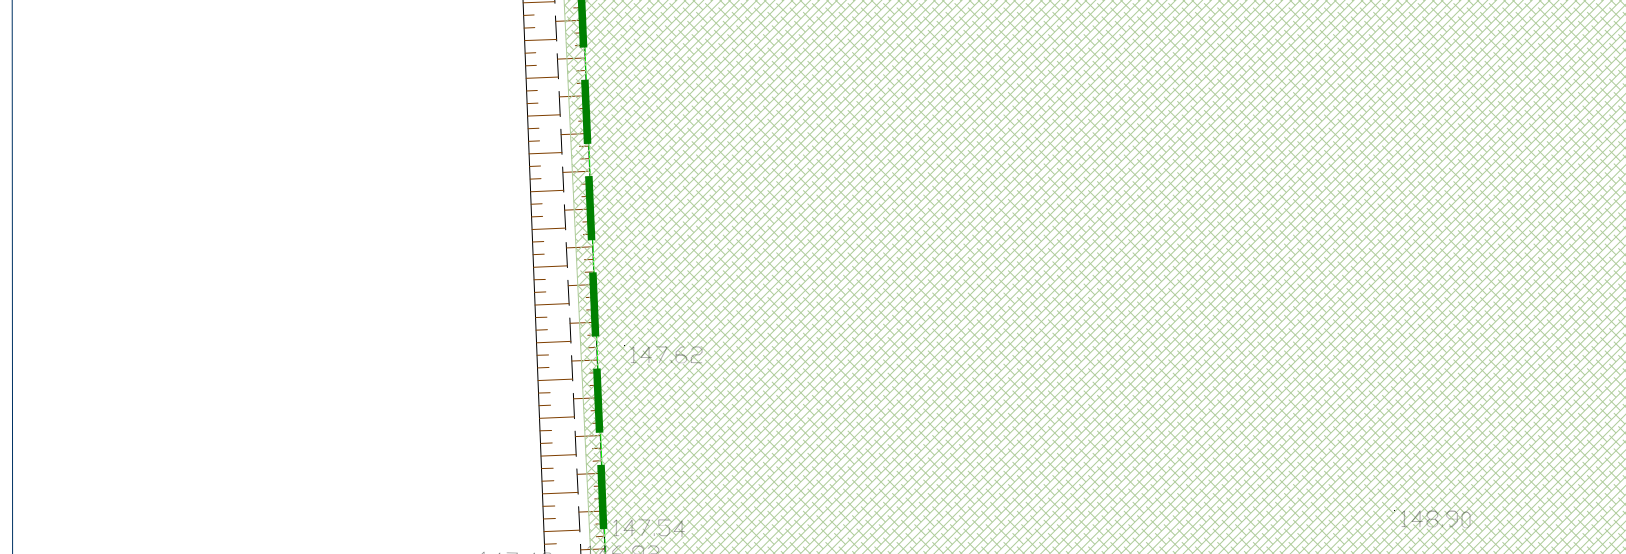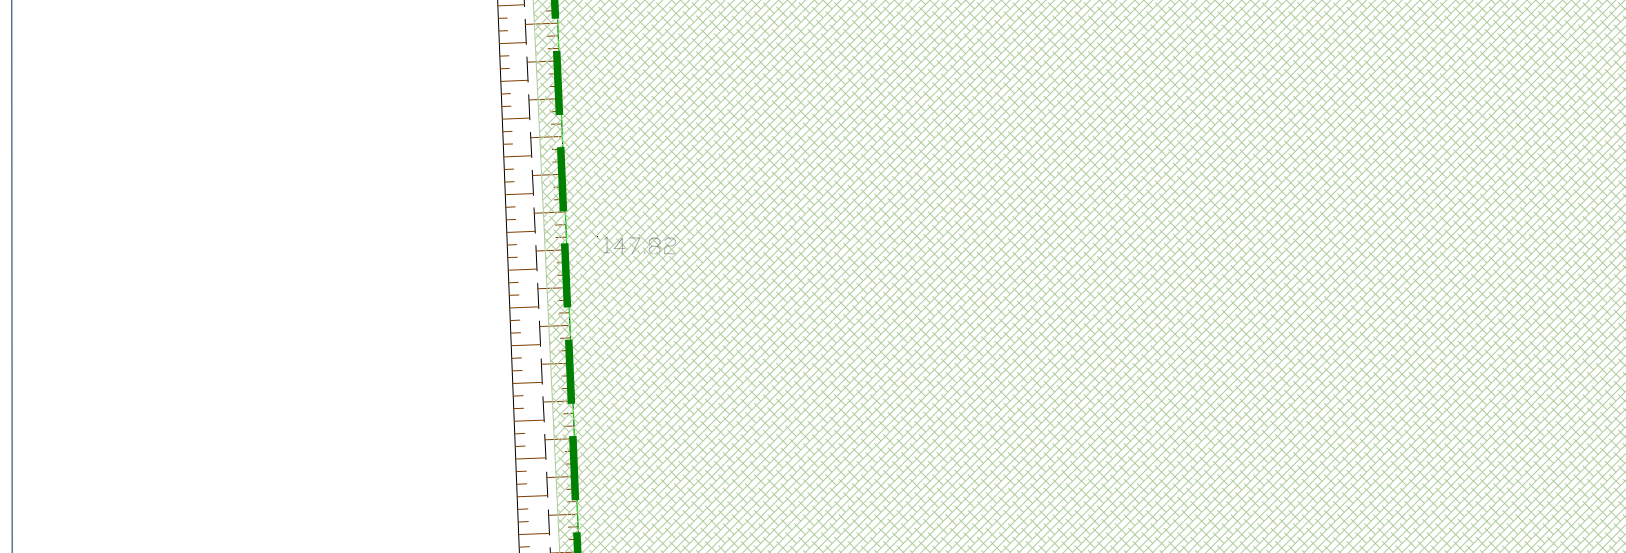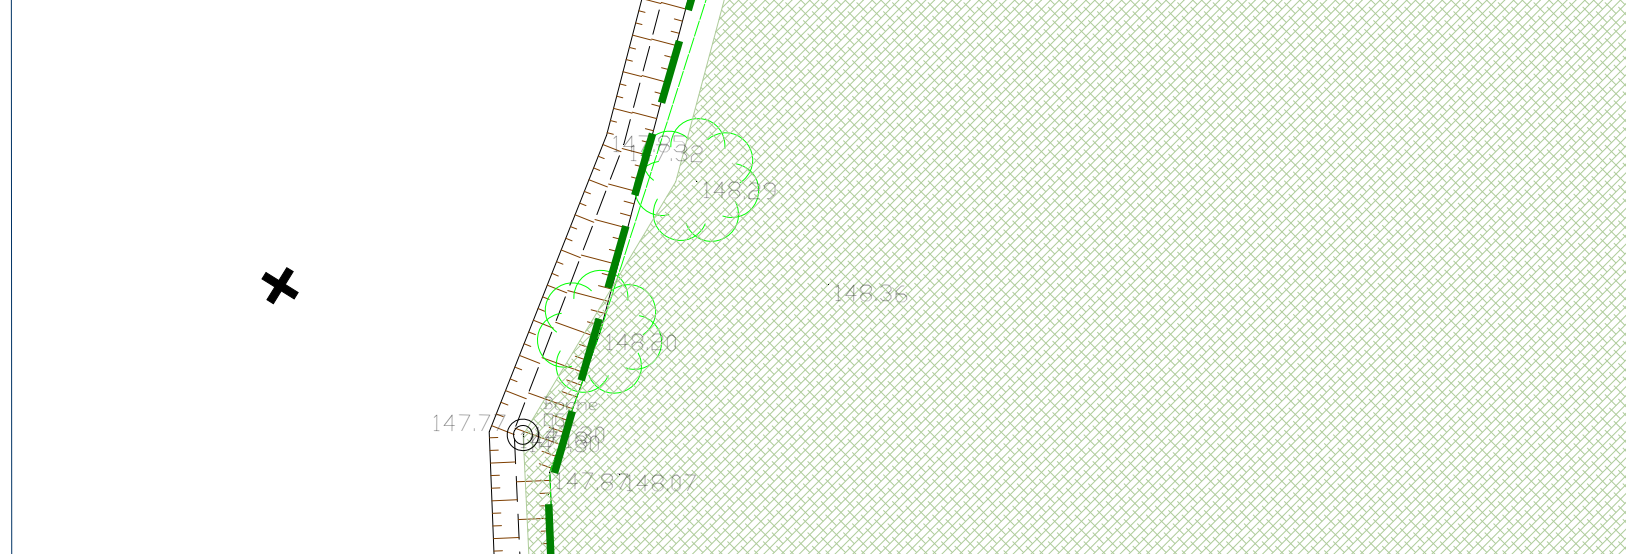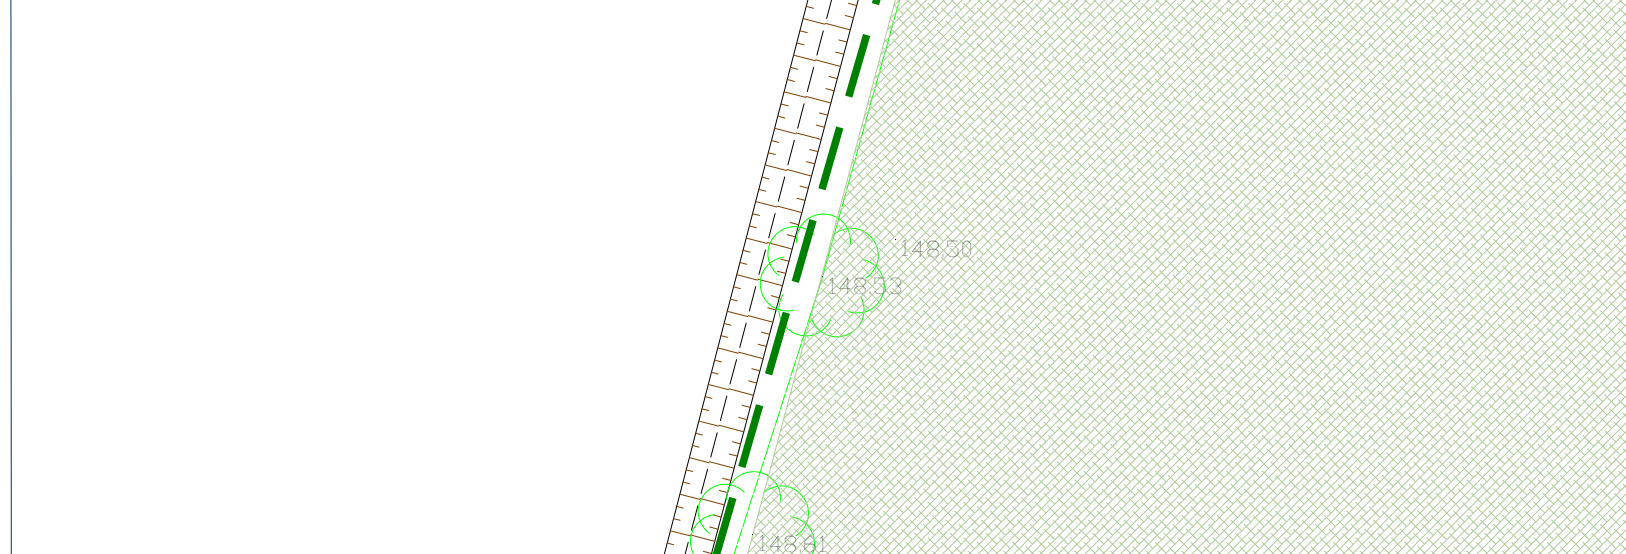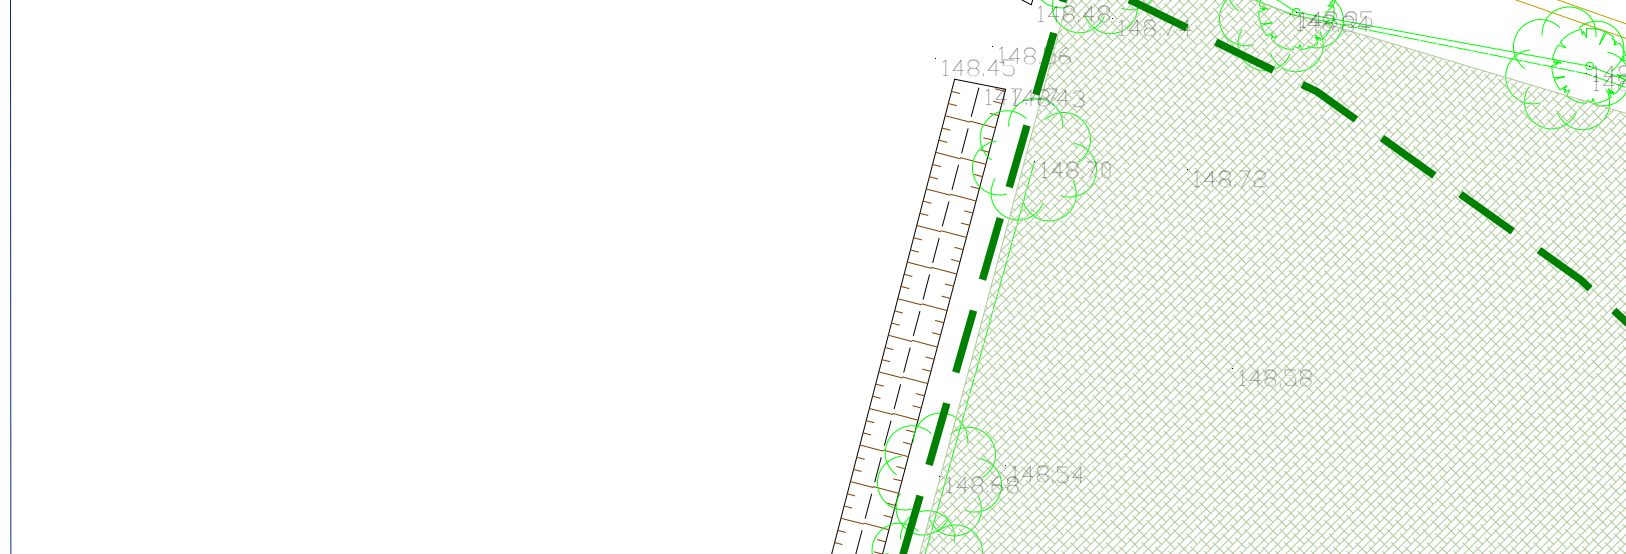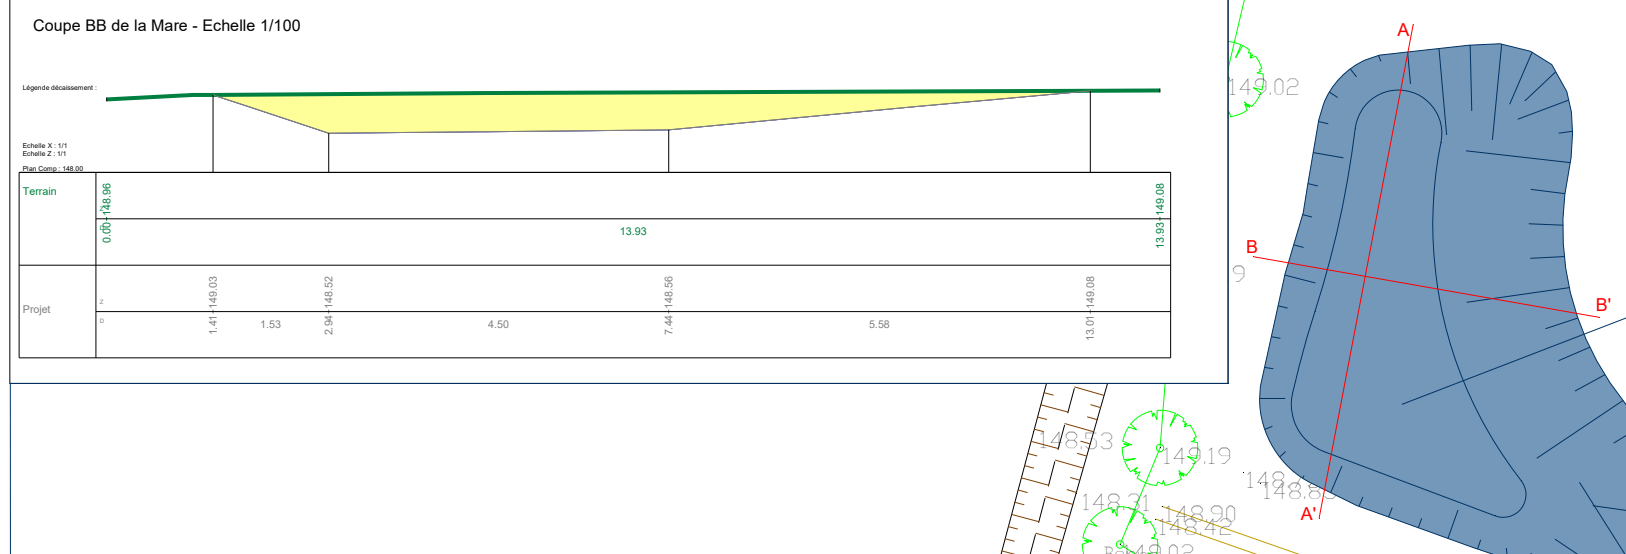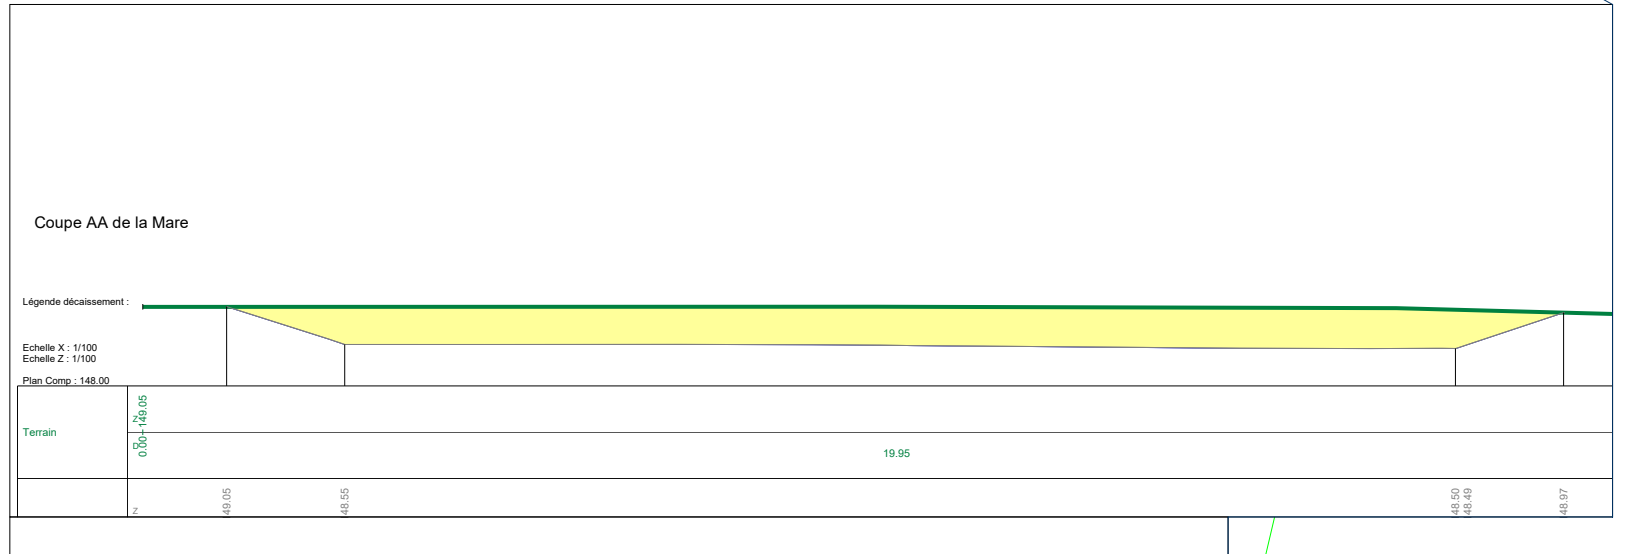

Transfo  
 Défense incendie  
 Clème souple  
 Vn120m3  
 Bâche à incendie  
 120m3  
 Poteau incendie