



Société Coopérative Anonyme
de l'Eau des Deux - Sèvres
Les Ruralies
79230 VOUILLE
Tél: 05.49.77.15.15

TRAVAUX DE CONSTRUCTION DE 16 RESERVES DE SUBSTITUTION A L'IRRIGATION

Réserve de substitution

Site Le Champ de Pierres (SEV30)


Communes de Mauzé sur le Mignon (79)

Coupe sur conduite

Source: ©IGN- 2016 - BD-Parcellaire	Echelle: 1 / 100	Etude: C Soucaze	
		Dessin: P. Bordel	
Ref. :	F_H_1_0_7 F_R_7_9 0_4 0_2_SEV30 03		
	Février 2020		



Chemin de Lalette CS 50449
65004 Tarbes Cedex
Tel : 05 62 51 71 49
Fax : 05 62 51 71 30
WWW.CACG.FR

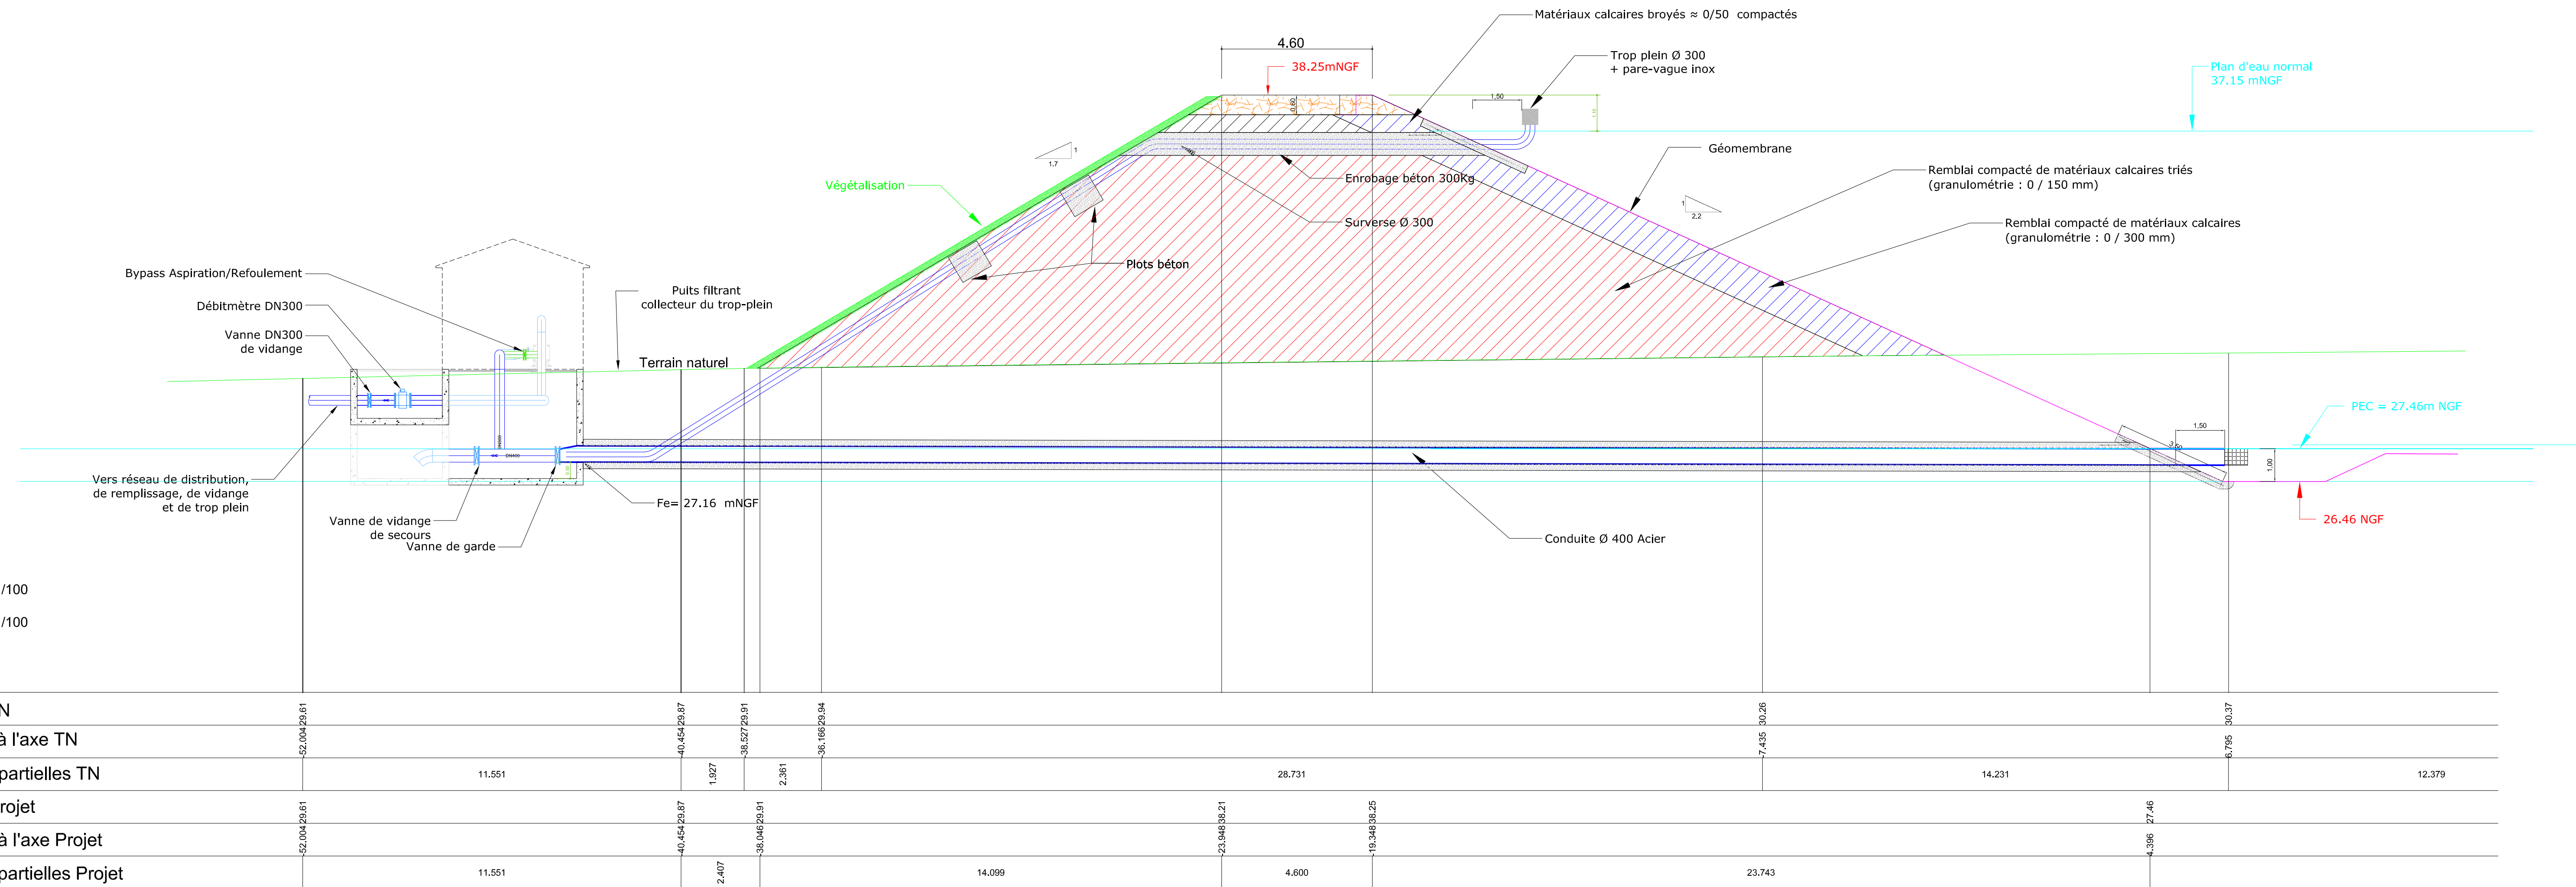

Echelle en X : 1/100

Echelle en Y : 1/100

PC : 20.00 m