Société Coopérative Anonyme
de l'Eau des Deux - Sèvres
Les Ruralies
79230 VOUILLE
Tél: 05.49.77.15.15

TRAVAUX DE CONSTRUCTION DE 16 RESERVES DE SUBSTITUTION A L'IRRIGATION

Réserve de substitution

Site Le Champ de Pierres (SEV30)

Communes de Mauzé sur le Mignon (79)

Coupe sur conduite

Source:	Echelle:	Etude:	
©IGN- 2016 - BD-Parcellaire	1 / 100	C Soucaze	
		Dessin: P. Bordel	

F H 1 0 7 | F R 7 9 | 0 4 | 0 2 SEV30 | 03

Ref. :

Novembre 2021

CACG
Valorisons votre territoire

Chemin de Lalette CS 50449
65004 Tarbes Cedex
Tel : 05 62 51 71 49
Fax : 05 62 51 71 30
WWW.CACG.FR

COVADIS

Profil dessiné par Covadis

Echelle en X : 1/100

Echelle en Y : 1/100

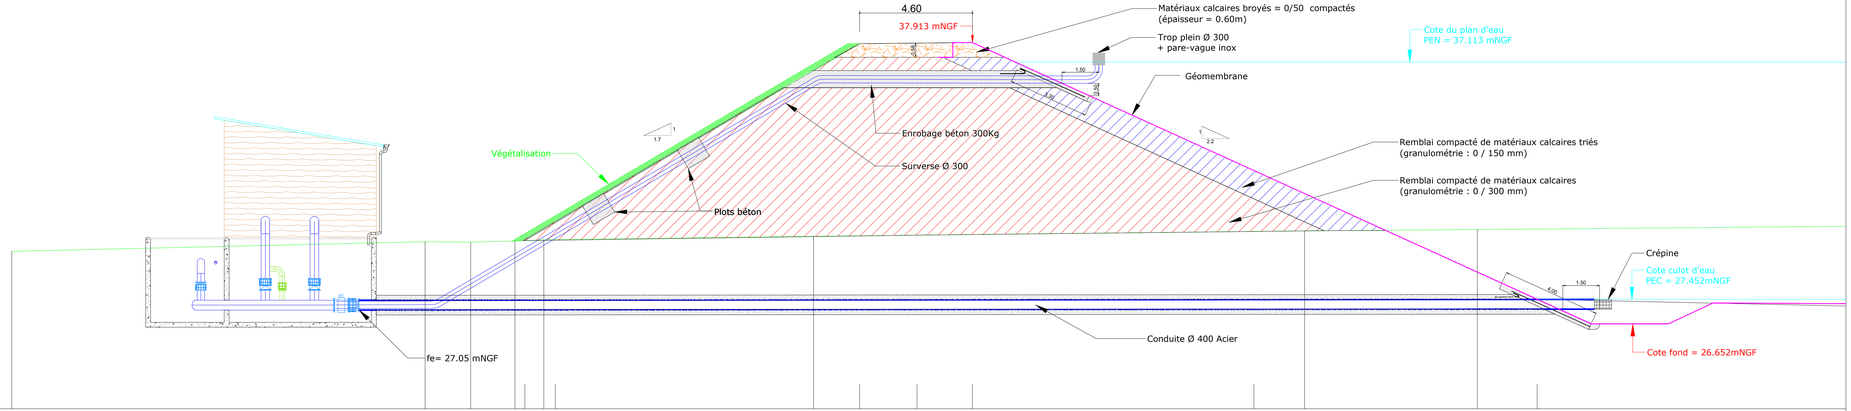

PC : 23.00 m

Numéros des points TN	1	2	3	4	5	6	7	8
Altitudes TN	29.41	29.81	29.79	29.63	29.69	30.03	30.25	30.30
Distances cumulées TN	0.000	16.845	18.703	20.504	21.682	32.678	52.685	59.728
Distances partielles TN	16.845	1.858	1.801	1.179	10.996	20.006	7.043	16.645
Pentes et rampes TN	RAMPE L = 16.845 m P = 0.02 m / m	PENTE L = 1.858 m P = -0.01 m / m	RAMPE L = 1.801 m P = 0.02 m / m	RAMPE L = 1.179 m P = 0.05 m / m	RAMPE L = 10.996 m P = 0.01 m / m	RAMPE L = 20.006 m P = 0.01 m / m	RAMPE L = 7.043 m P = 0.01 m / m	RAMPE L = 23.689 m P = 0.01 m / m
Altitudes Projet				29.85	30.08	37.88	37.90	37.92	32.71	27.46
Distances cumulées Projet				20.914	22.152	34.553	36.891	39.153	50.623	62.167
Distances partielles Projet				1.238	12.401	2.338	2.262	11.469	11.544	14.207
Alignements et courbes	DROITE L = 76.373 m							