Société Coopérative Anonyme
de l'Eau des Deux - Sèvres
Les Ruralies
79230 VOUILLE
Tél: 05.49.77.15.15

# TRAVAUX DE CONSTRUCTION DE 16 RESERVES DE SUBSTITUTION A L'IRRIGATION

## Réserve de substitution

## Site Les Terres Rouges (SEV15)

### Commune de SAINTE SOLINE (79)

Coupe sur conduite

| Source: | Echelle: | Etude: | |
|---|---|---|---|
| ©IGN- 2016 - BD-Parcellaire | 1 / 100 | C. Soucaze | |
| | | Dessin: M.Perez | |

F H 3 0 2 F R 7 9 0 0 0 2 SEV15 03

Ref. :

Février 2020

CACG
Valorisons votre territoire
Chemin de Lalette CS 50449
65004 Tarbes Cedex
Tel : 05 62 51 71 49
Fax : 05 62 51 71 30
WWW.CACG.FR

Echelle en X : 1/100

Echelle en Y : 1/100

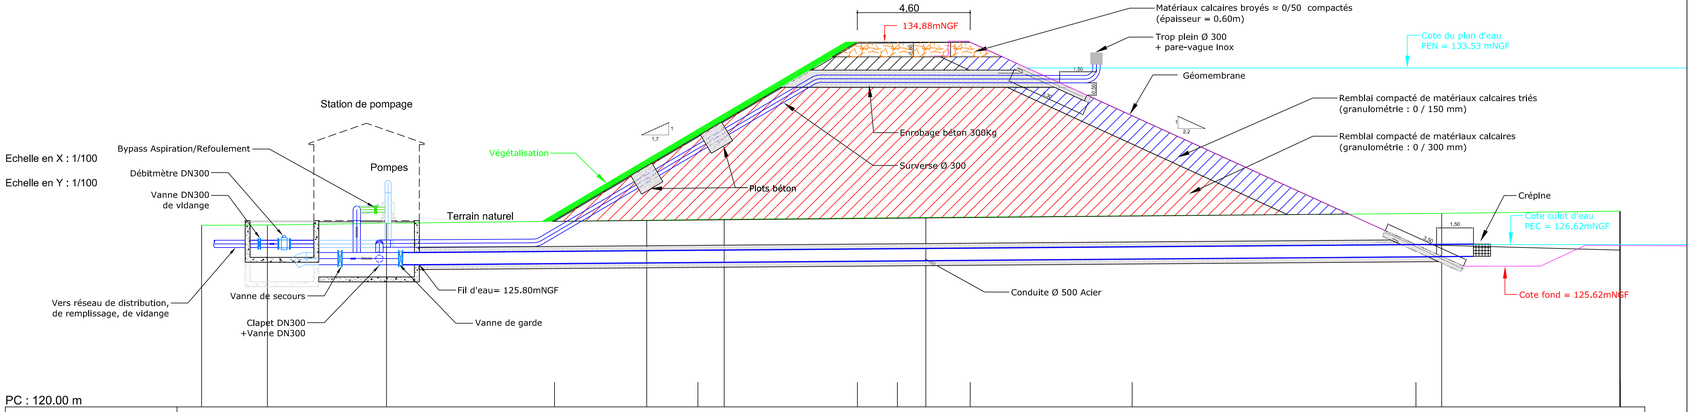


PC : 120.00 m

| Numéros des points TN | 1 | 2 | 3 | 4 | 5 | 6 | 7 | 9 |
|---|---|---|---|---|---|---|---|---|
| Altitudes TN | 127,41 | 127,42 | 127,49 | 127,61 | 127,65 | 127,73 | 127,69 | 127,69 |
| Distances cumulées TN | 0,00 | 2,69 | 7,54 | 18,15 | 21,31 | 29,53 | 50,56 | 57,84 |
| Distances partielles TN | | 2,69 | 4,86 | 10,61 | 3,15 | 8,22 | 21,03 | 7,28 |

| Altitudes Projet | 127,57 | 131,01 | 134,83 | 134,85 | 134,88 | 131,88 | 126,62 | 126,33 |
|---|---|---|---|---|---|---|---|---|
| Distances cumulées Projet | 14,39 | 20,24 | 26,74 | 28,37 | 31,34 | 37,94 | 49,51 | 57,84 |
| Distances partielles Projet | | 5,85 | 6,50 | 1,63 | 2,97 | 6,60 | 11,57 | 8,33 |