



Société Coopérative Anonyme
de l'Eau des Deux - Sèvres
Les Ruralies
79230 VOUILLE
Tél: 05.49.77.15.15

TRAVAUX DE CONSTRUCTION DE 16 RESERVES DE SUBSTITUTION A L'IRRIGATION

Réserve de substitution Site La Voie du Puits (SEV26) Commune de Mougou (79) Plan de masse


Source: ©IGN- 2016 - BD-Parcellaire	Echelle: 1 / 2 500	Etude: C. Soucaze Dessin: M.Perez
F H 3 0 2 F R 7 9 0 0 0 2 SEV26 0 2		

Ref. : Février 2020



Chemin de Lalette CS 50449
65004 Tarbes Cedex
Tel : 05 62 51 71 49
Fax : 05 62 51 71 30
WWW.CACG.FR

Volume utile :
460 600 m³

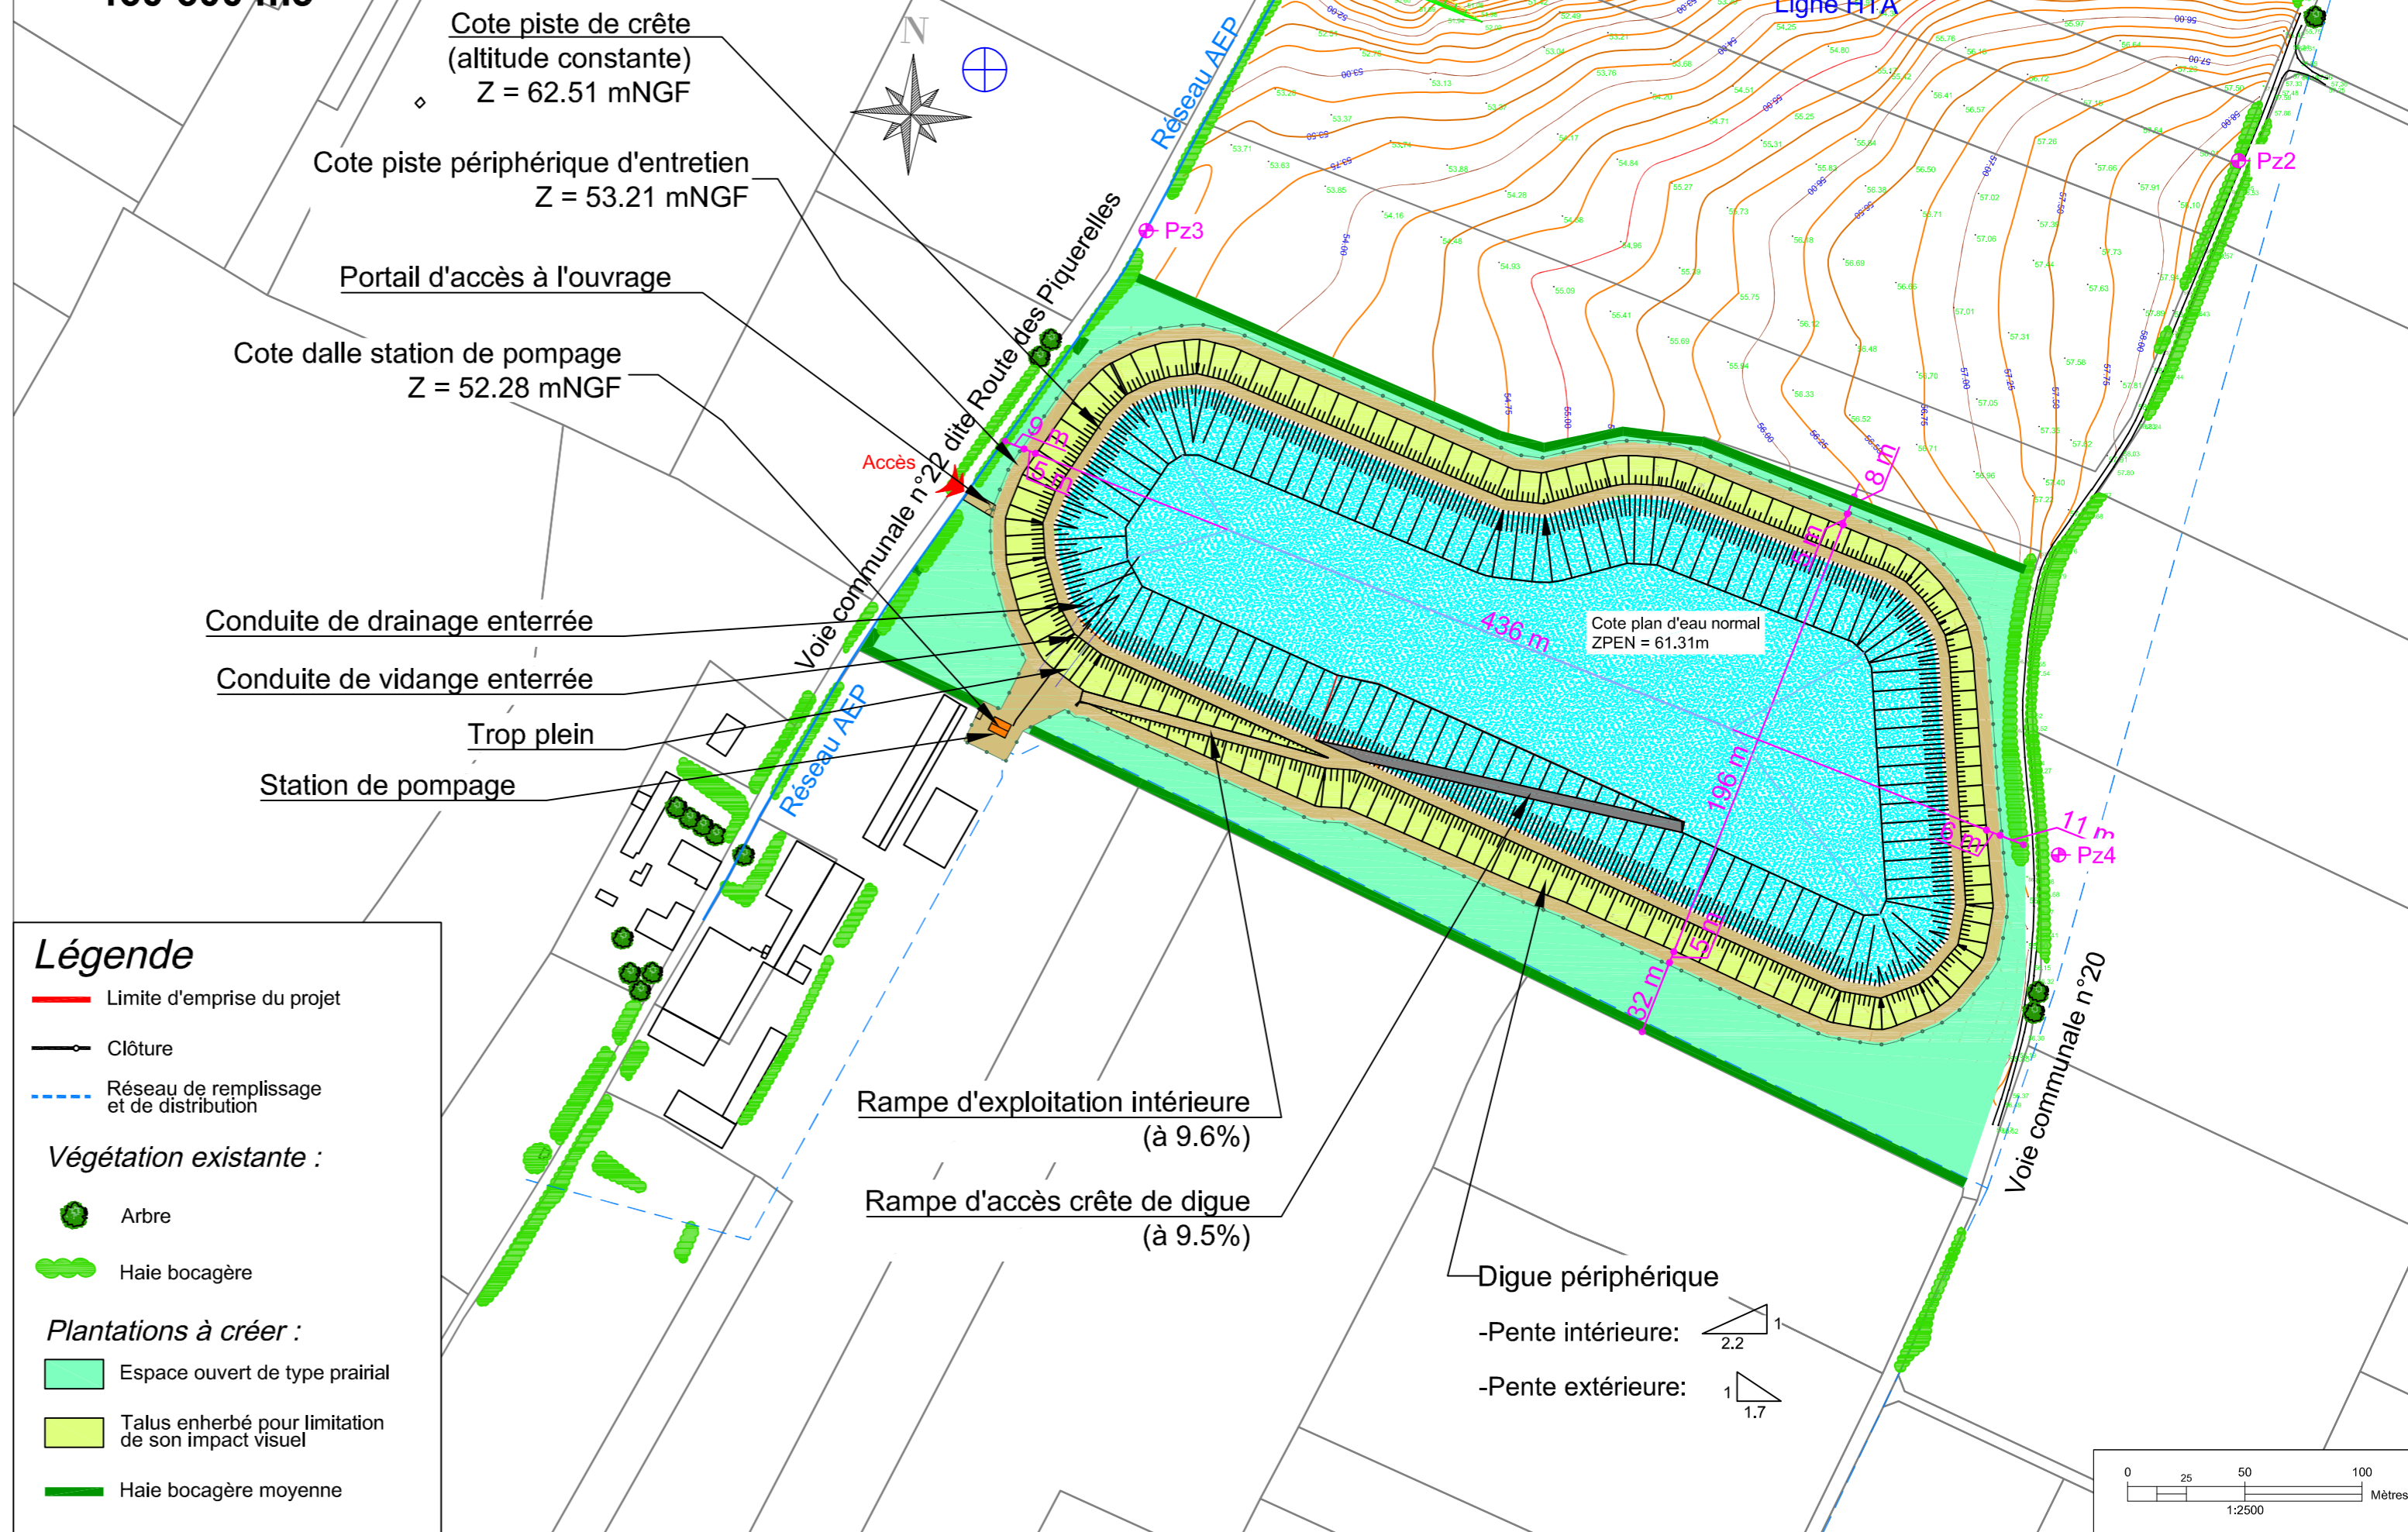

Légende

- Limite d'emprise du projet
- Clôture
- Réseau de remplissage et de distribution
- Végétation existante :**
 - Arbre
 - Haie bocagère
- Plantations à créer :**
 - Espace ouvert de type prairial
 - Talus enherbé pour limitation de son impact visuel
 - Haie bocagère moyenne

