Société Coopérative Anonyme
de l'Eau des Deux - Sèvres
Les Ruralies
79230 VOUILLE
Tél: 05.49.77.15.15

TRAVAUX DE CONSTRUCTION DE 16 RESERVES DE SUBSTITUTION A L'IRRIGATION

Réserve de substitution

Site Le Fief Nouveau (SEV17)

Commune de MAUZE SUR LE MIGNON (79)

Plan de masse

Source:	Echelle:	Etude: C. Soucaze
©IGN- 2016 - BD-Parcellaire	1 / 2 500	Dessin: M.Perez

F H 3 0 2 | F R 7 9 | 0 0 | 0 2 SEV17 | 02

Ref. :

Février 2020

CACG
Valorisons votre territoire
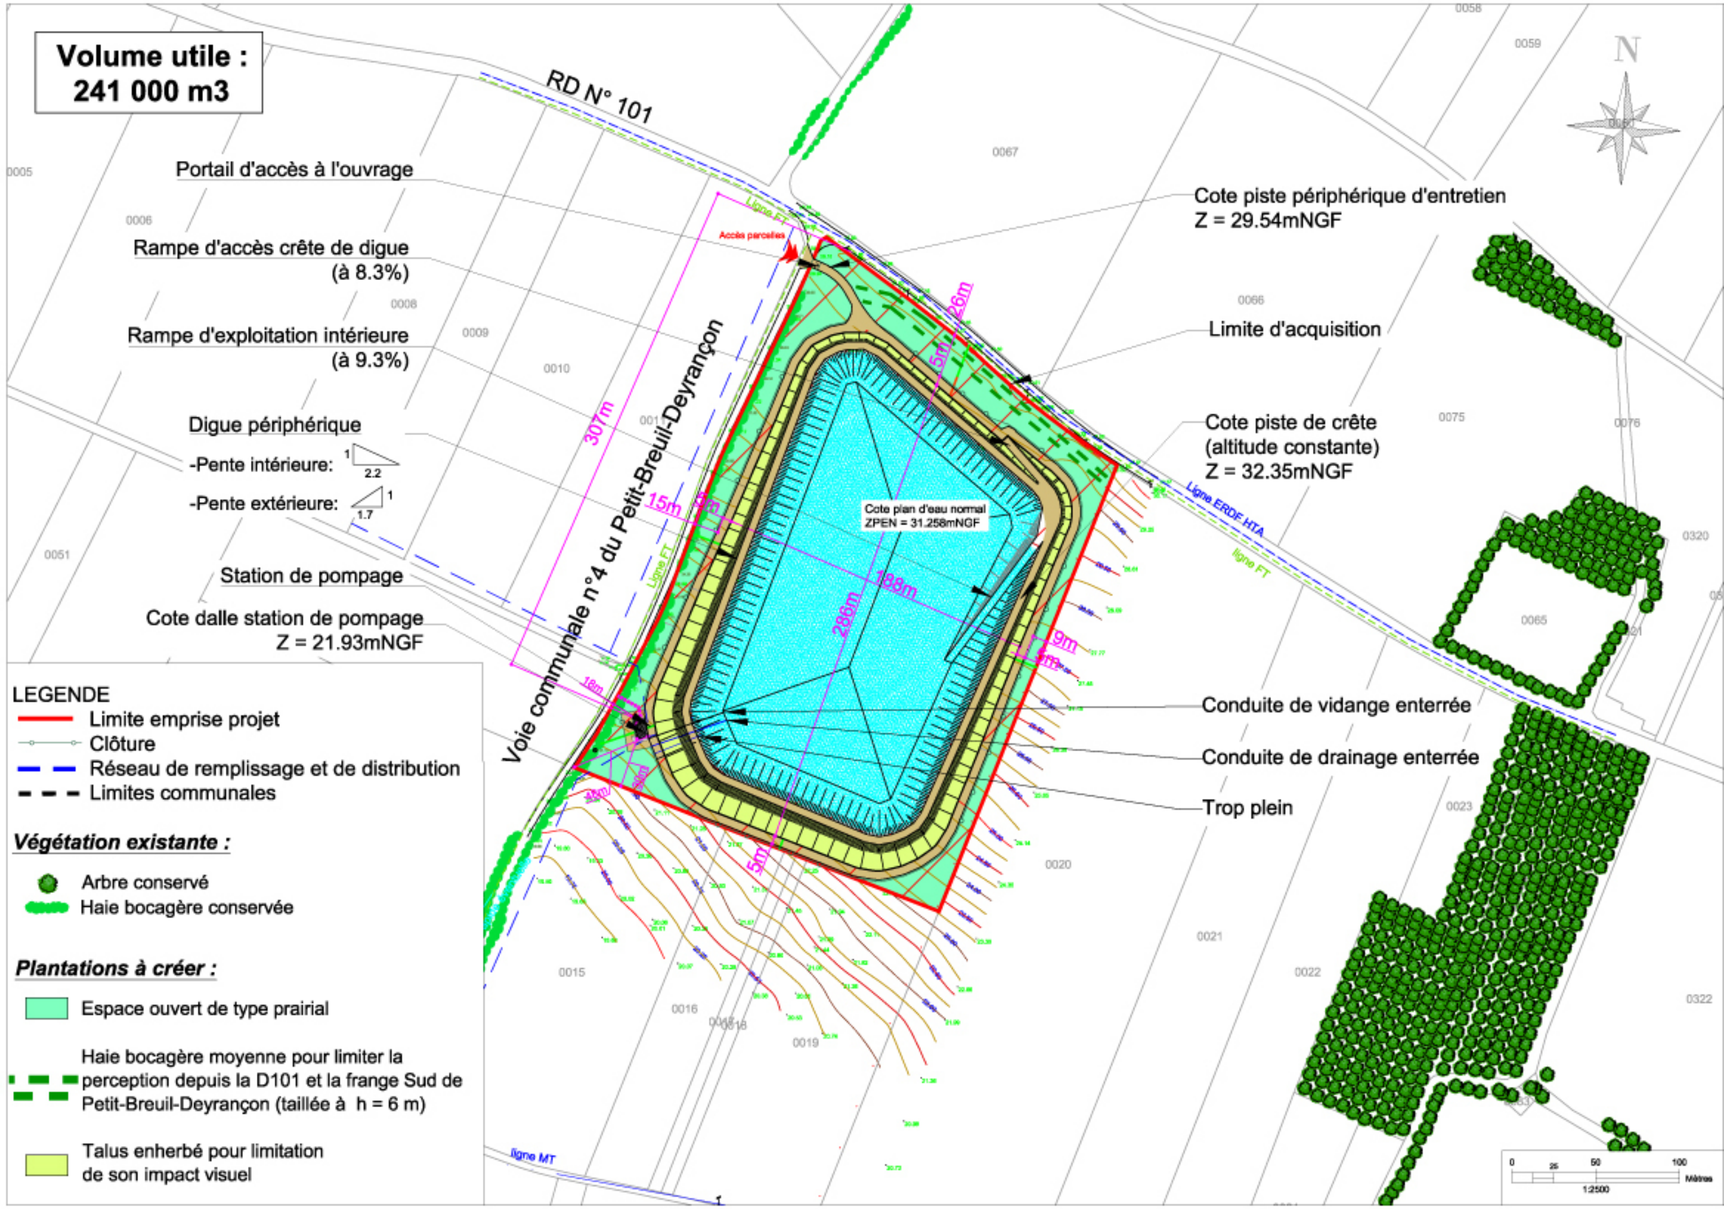
Chemin de Lalette CS 50449
65004 Tarbes Cedex
Tel : 05 62 51 71 49
Fax : 05 62 51 71 30
WWW.CACG.FR