



Société Coopérative Anonyme  
de l'Eau des Deux - Sèvres  
Les Ruralies  
79230 VOUILLE  
Tél: 05.49.77.15.15

## TRAVAUX DE CONSTRUCTION DE 16 RESERVES DE SUBSTITUTION A L'IRRIGATION


**Réserve de substitution**  
**Site Le Fief de Ribray (SEV5)**  
**Commune de Epannes (79)**  
Plan de masse

<b>Source:</b> ©IGN- 2016 - BD-Parcellaire	<b>Echelle:</b> 1 / 2 500	<b>Etude:</b> C. Soucaze <b>Dessin:</b> M.Perez
F, H, 3, 0, 2   F, R, 7, 9   0, 0   0, 2   SEV5   02		

Ref. :   Novembre 2021



Chemin de Lalette CS 50449  
65004 Tarbes Cedex  
Tel : 05 62 51 71 49  
Fax : 05 62 51 71 30  
[WWW.CACG.FR](http://WWW.CACG.FR)

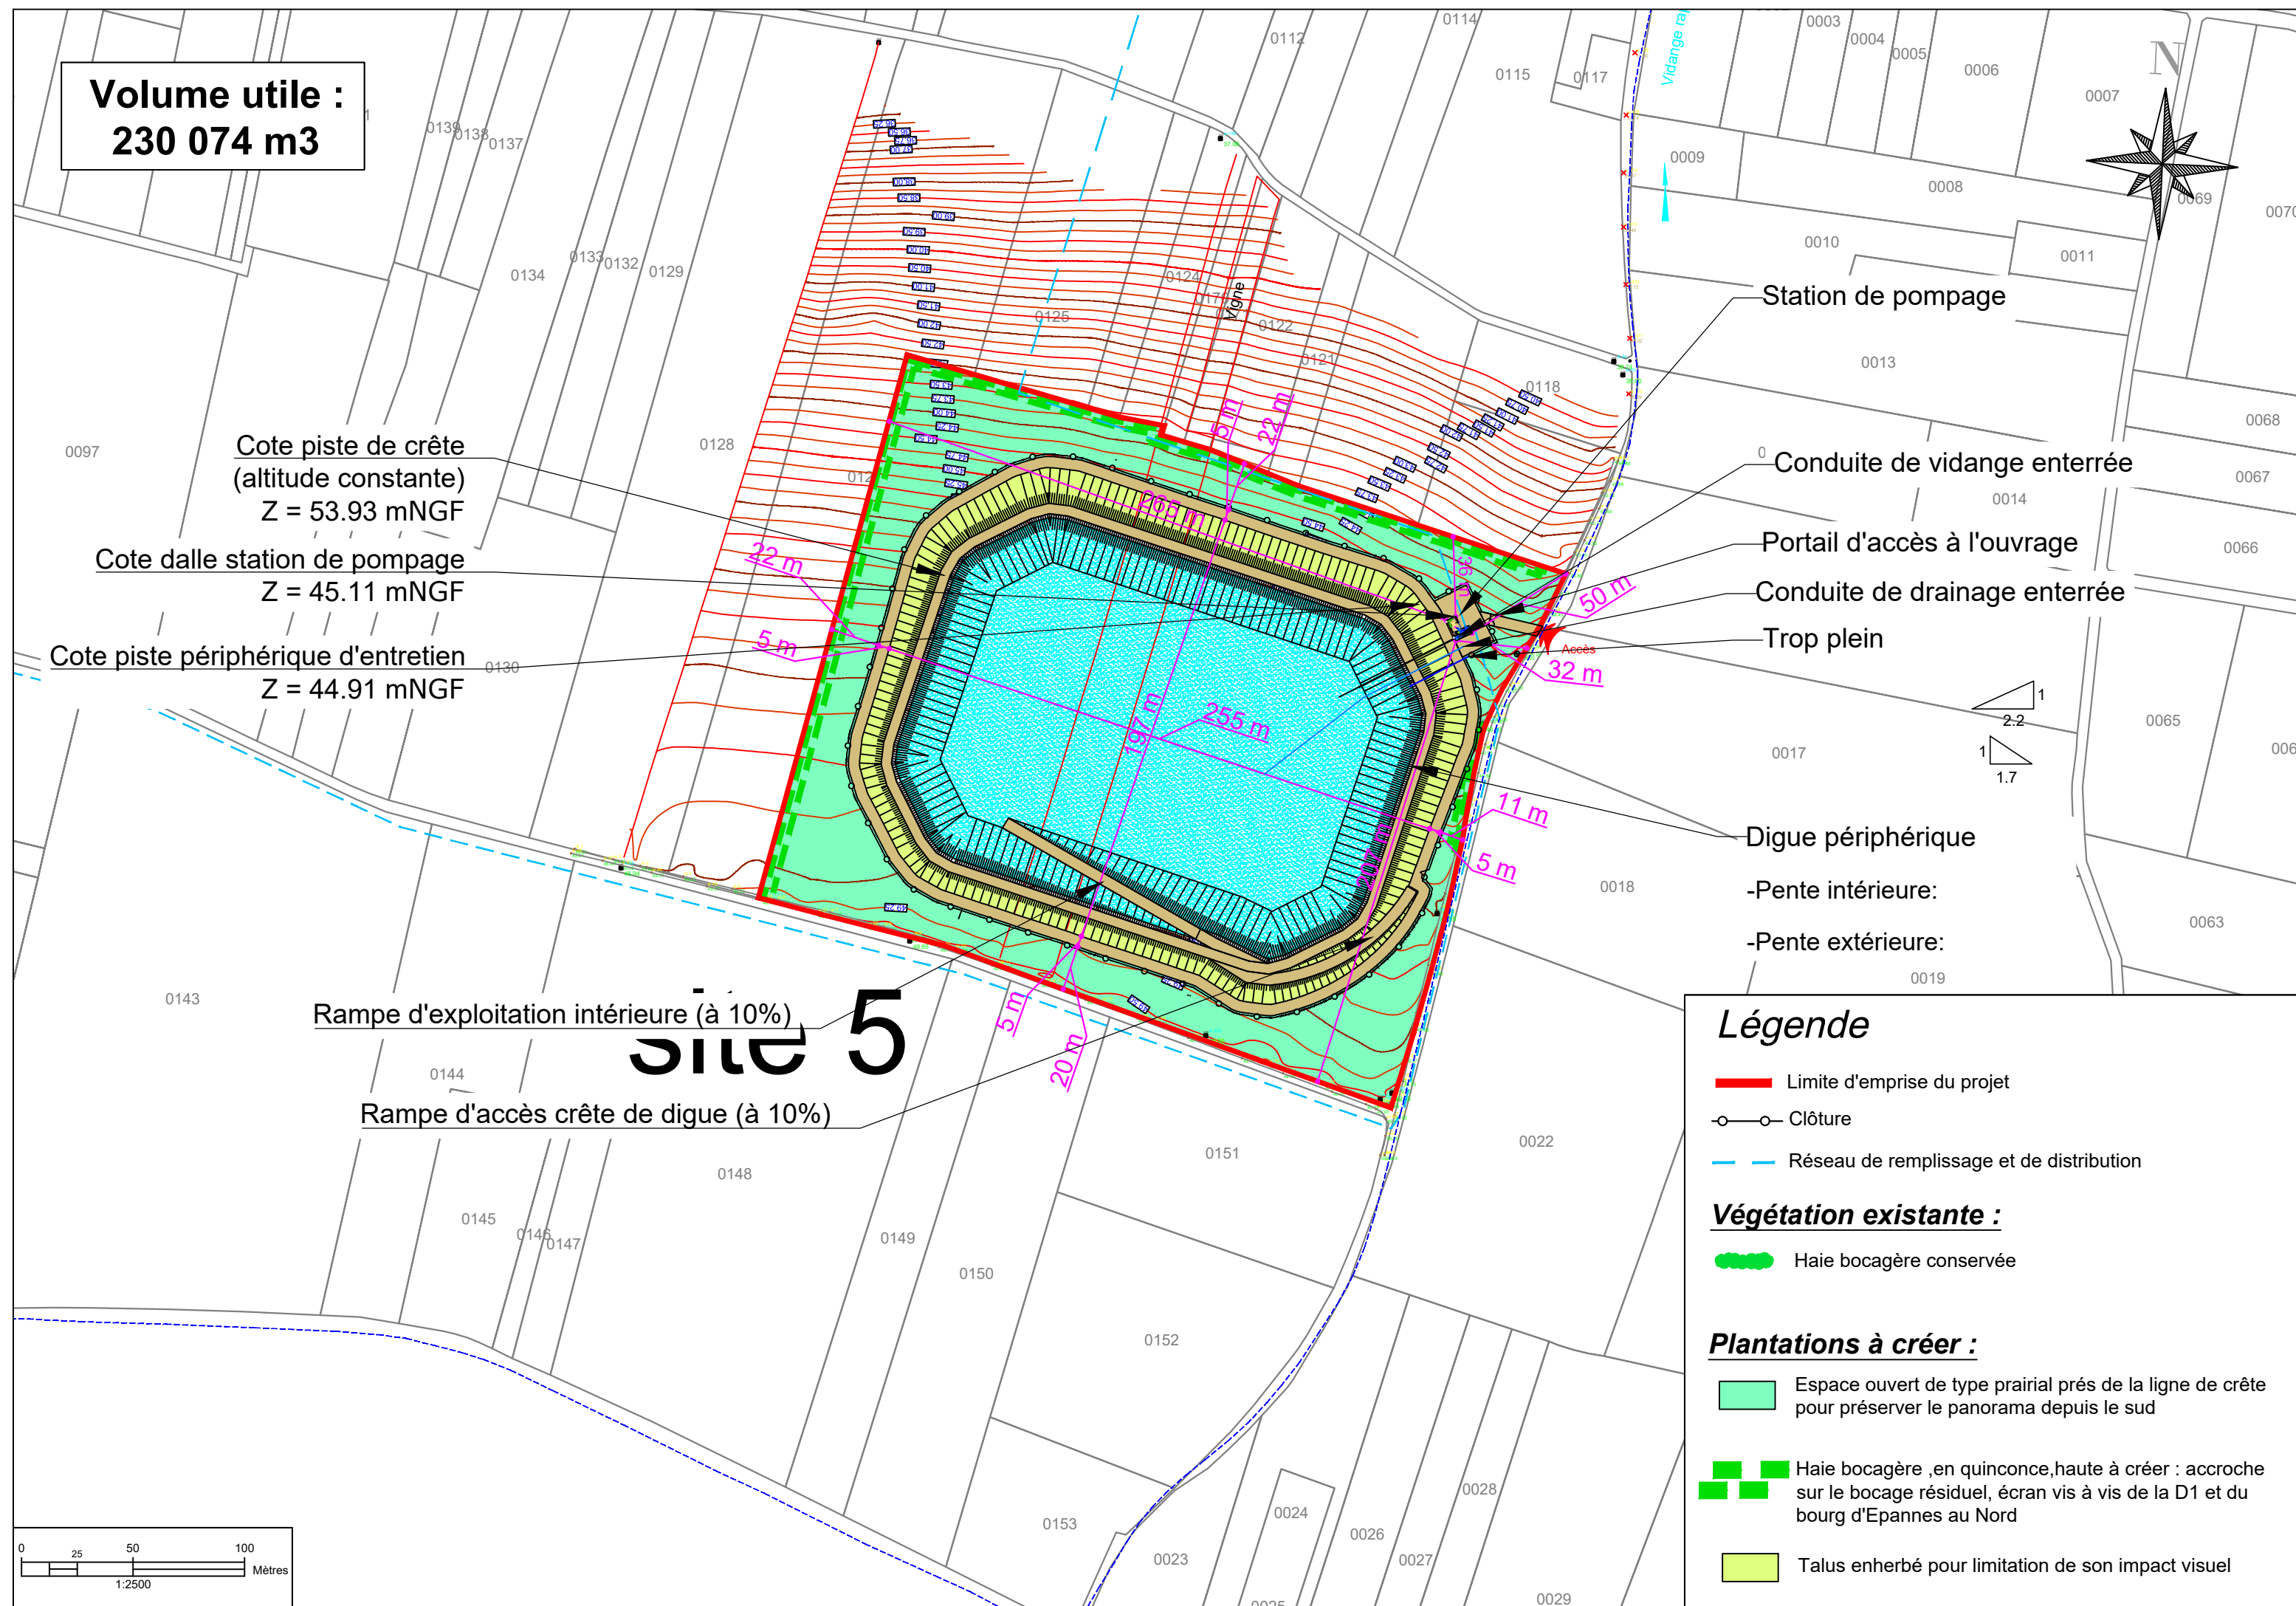

**Légende**

- Limite d'emprise du projet
- Clôture
- Réseau de remplissage et de distribution

**Végétation existante :**

- Haie bocagère conservée

**Plantations à créer :**

- Espace ouvert de type prairial près de la ligne de crête pour préserver le panorama depuis le sud
- Haie bocagère ,en quinconce,haute à créer : accroche sur le bocage résiduel, écran vis à vis de la D1 et du bourg d'Epannes au Nord
- Talus enherbé pour limitation de son impact visuel