



Société Coopérative Anonyme
de l'Eau des Deux - Sèvres
Les Ruralies
79230 VOUILLE
Tél: 05.49.77.15.15

TRAVAUX DE CONSTRUCTION DE 16 RESERVES DE SUBSTITUTION A L'IRRIGATION

Réserve de substitution Site Les Chagnasses à Moulins (SEV12) Communes de Belleville (79)

Coupe sur conduite

Source:	Echelle:	Etude:
©IGN- 2016 - BD-Parcellaire	1 / 100	C. Soucaze
	Dessin:	
	[F,H,3,0,2] [F,R,7,9] [0,4] [0,2 SEV12] [03]	P. Bordel


Ref. : Novembre 2021



Chemin de Lalette CS 50449
65004 Tarbes Cedex
Tel : 05 62 51 71 49
Fax : 05 62 51 71 30
WWW.CACG.FR

Echelle en X : 1/100

Echelle en Y : 1/100

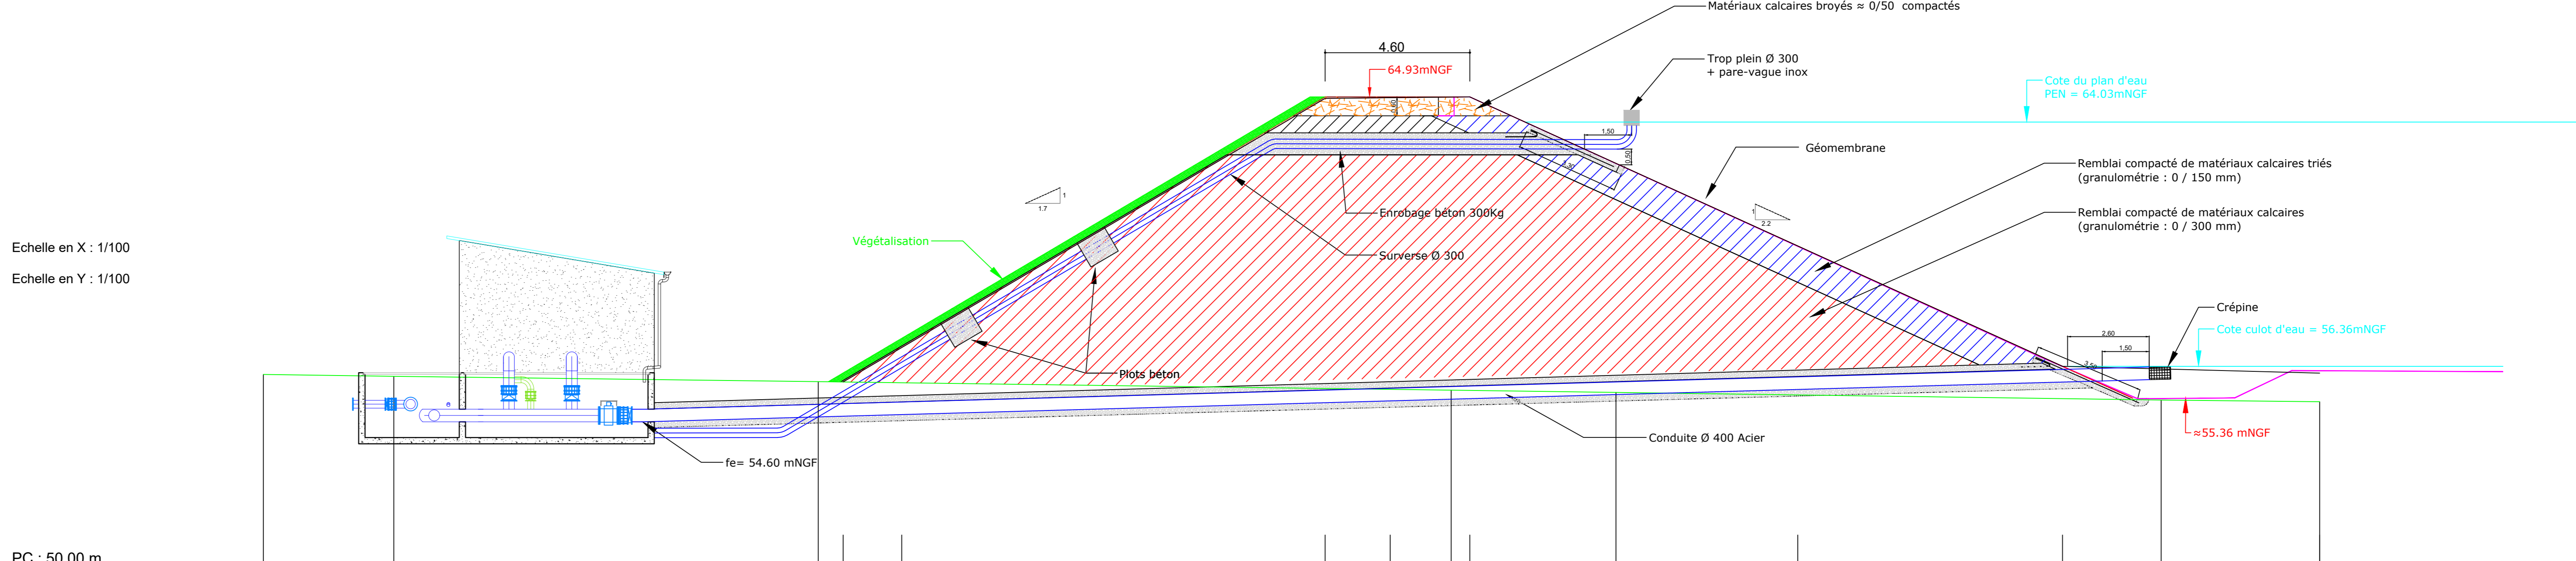

PC : 50.00 m

Numéros des points TN	1	2	3	4	5	6	7
Altitudes TN	56.10	56.05	55.88	55.61	55.53	55.29	55.24
Distances cumulées TN	0.000	4.147	17.645	37.777	43.018	60.356	65.398
Distances partielles TN		4.147	13.498	20.132	5.241	17.338	5.042
Pentes et rampes TN		PENTE L = 4.147 m P = -0.01 m / m		PENTE L = 13.498 m P = -0.01 m / m		PENTE L = 42.710 m P = -0.01 m / m	
Altitudes Projet			55.87	56.89	64.91	60.19	56.15
Distances cumulées Projet			18.438	33.709	35.839	48.398	65.398
Distances partielles Projet			1.861	2.070	2.530	10.429	8.178
Alignements et courbes			DROITE L = 65.398 m				