



CONSTRUCTION D'UN CENTRE DE TRI INTERREGIONAL



Parc économique "Loublande" - 79700 MAULEON
 UnTri - Société Publique Locale
 ZI La Bergerie - 1 rue Thomas Edison - 49200 LA SEGUIERIE



Mandatitaire Espace Architecture s.a.s	Co-traitant	Co-traitant Généraliste	Co-traitant Architecte	Co-traitant Maître d'œuvre	Co-traitant Ensemblier
---	-------------	----------------------------	---------------------------	-------------------------------	---------------------------

A	08-04-2021	X	XXXX	X	AVIS	1ère émission du document	
IND	DATE	C.R	J.F.V	STATUT	MODIFICATIONS		
<p>Plan-Réseaux Divers Eaux pluviales et usées Réf. 1606-ZI-79</p>							

BET Environnement	BET Structure	BET Fluides	Bureau de contact	Coordonnateur SPS	1096847		
PROJET	DISETTEUR	PHASE	LOT	TYPE	ZONC	NLREQD	IND
UNITE	SAFE	APR	00	PAQ	ENS	00	1096847

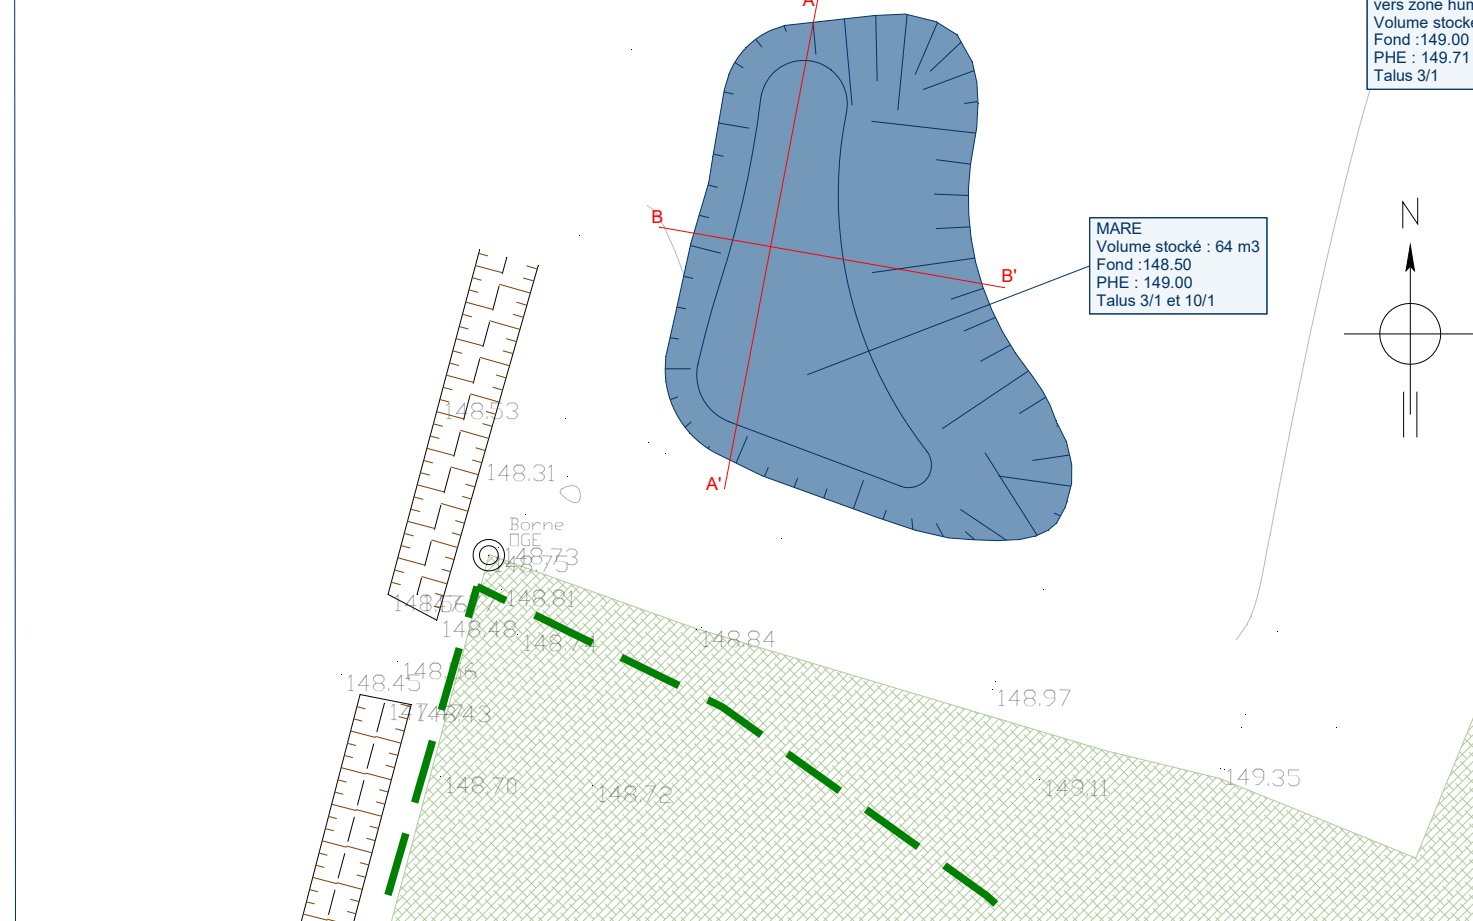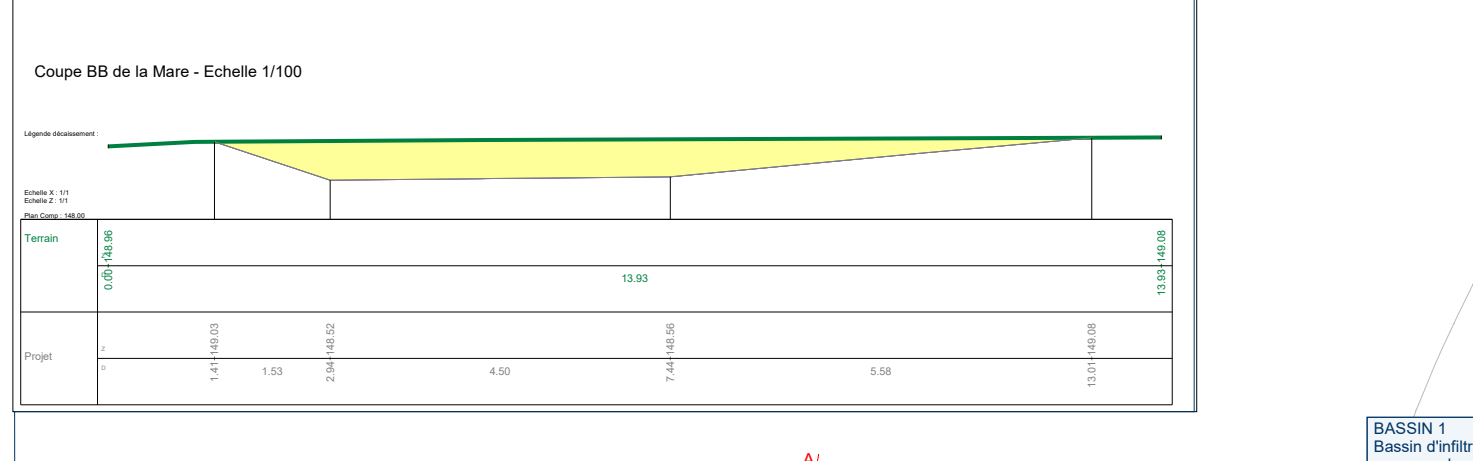

- LEGENDE :**
- Eaux pluviales (voies)
 - Eaux pluviales (Toitures)
 - Eaux usées
 - Haute tension
 - Basse tension
 - Courant faible
 - Eclairage
 - Candélabres
 - Télécom
 - AEP
 - AEP pompiers
 - Eau depuis réserve

