

DOSSIER DE DEMANDE D'ENREGISTREMENT

AUX INSTALLATIONS CLASSEES POUR LA PROTECTION DE
L'ENVIRONNEMENT

Pièce n°19 : plan à l'échelle de 1/2500

SAS 3MSH

La Chapelle-Largeau

63 Les Brosses


79 700 MAULEON

Projet :

**Développement d'une unité de méthanisation
agricole**

Rubrique ICPE concernée :

Rubrique 2781-1b : Installation de méthanisation de déchets non dangereux ou de matière végétale brute

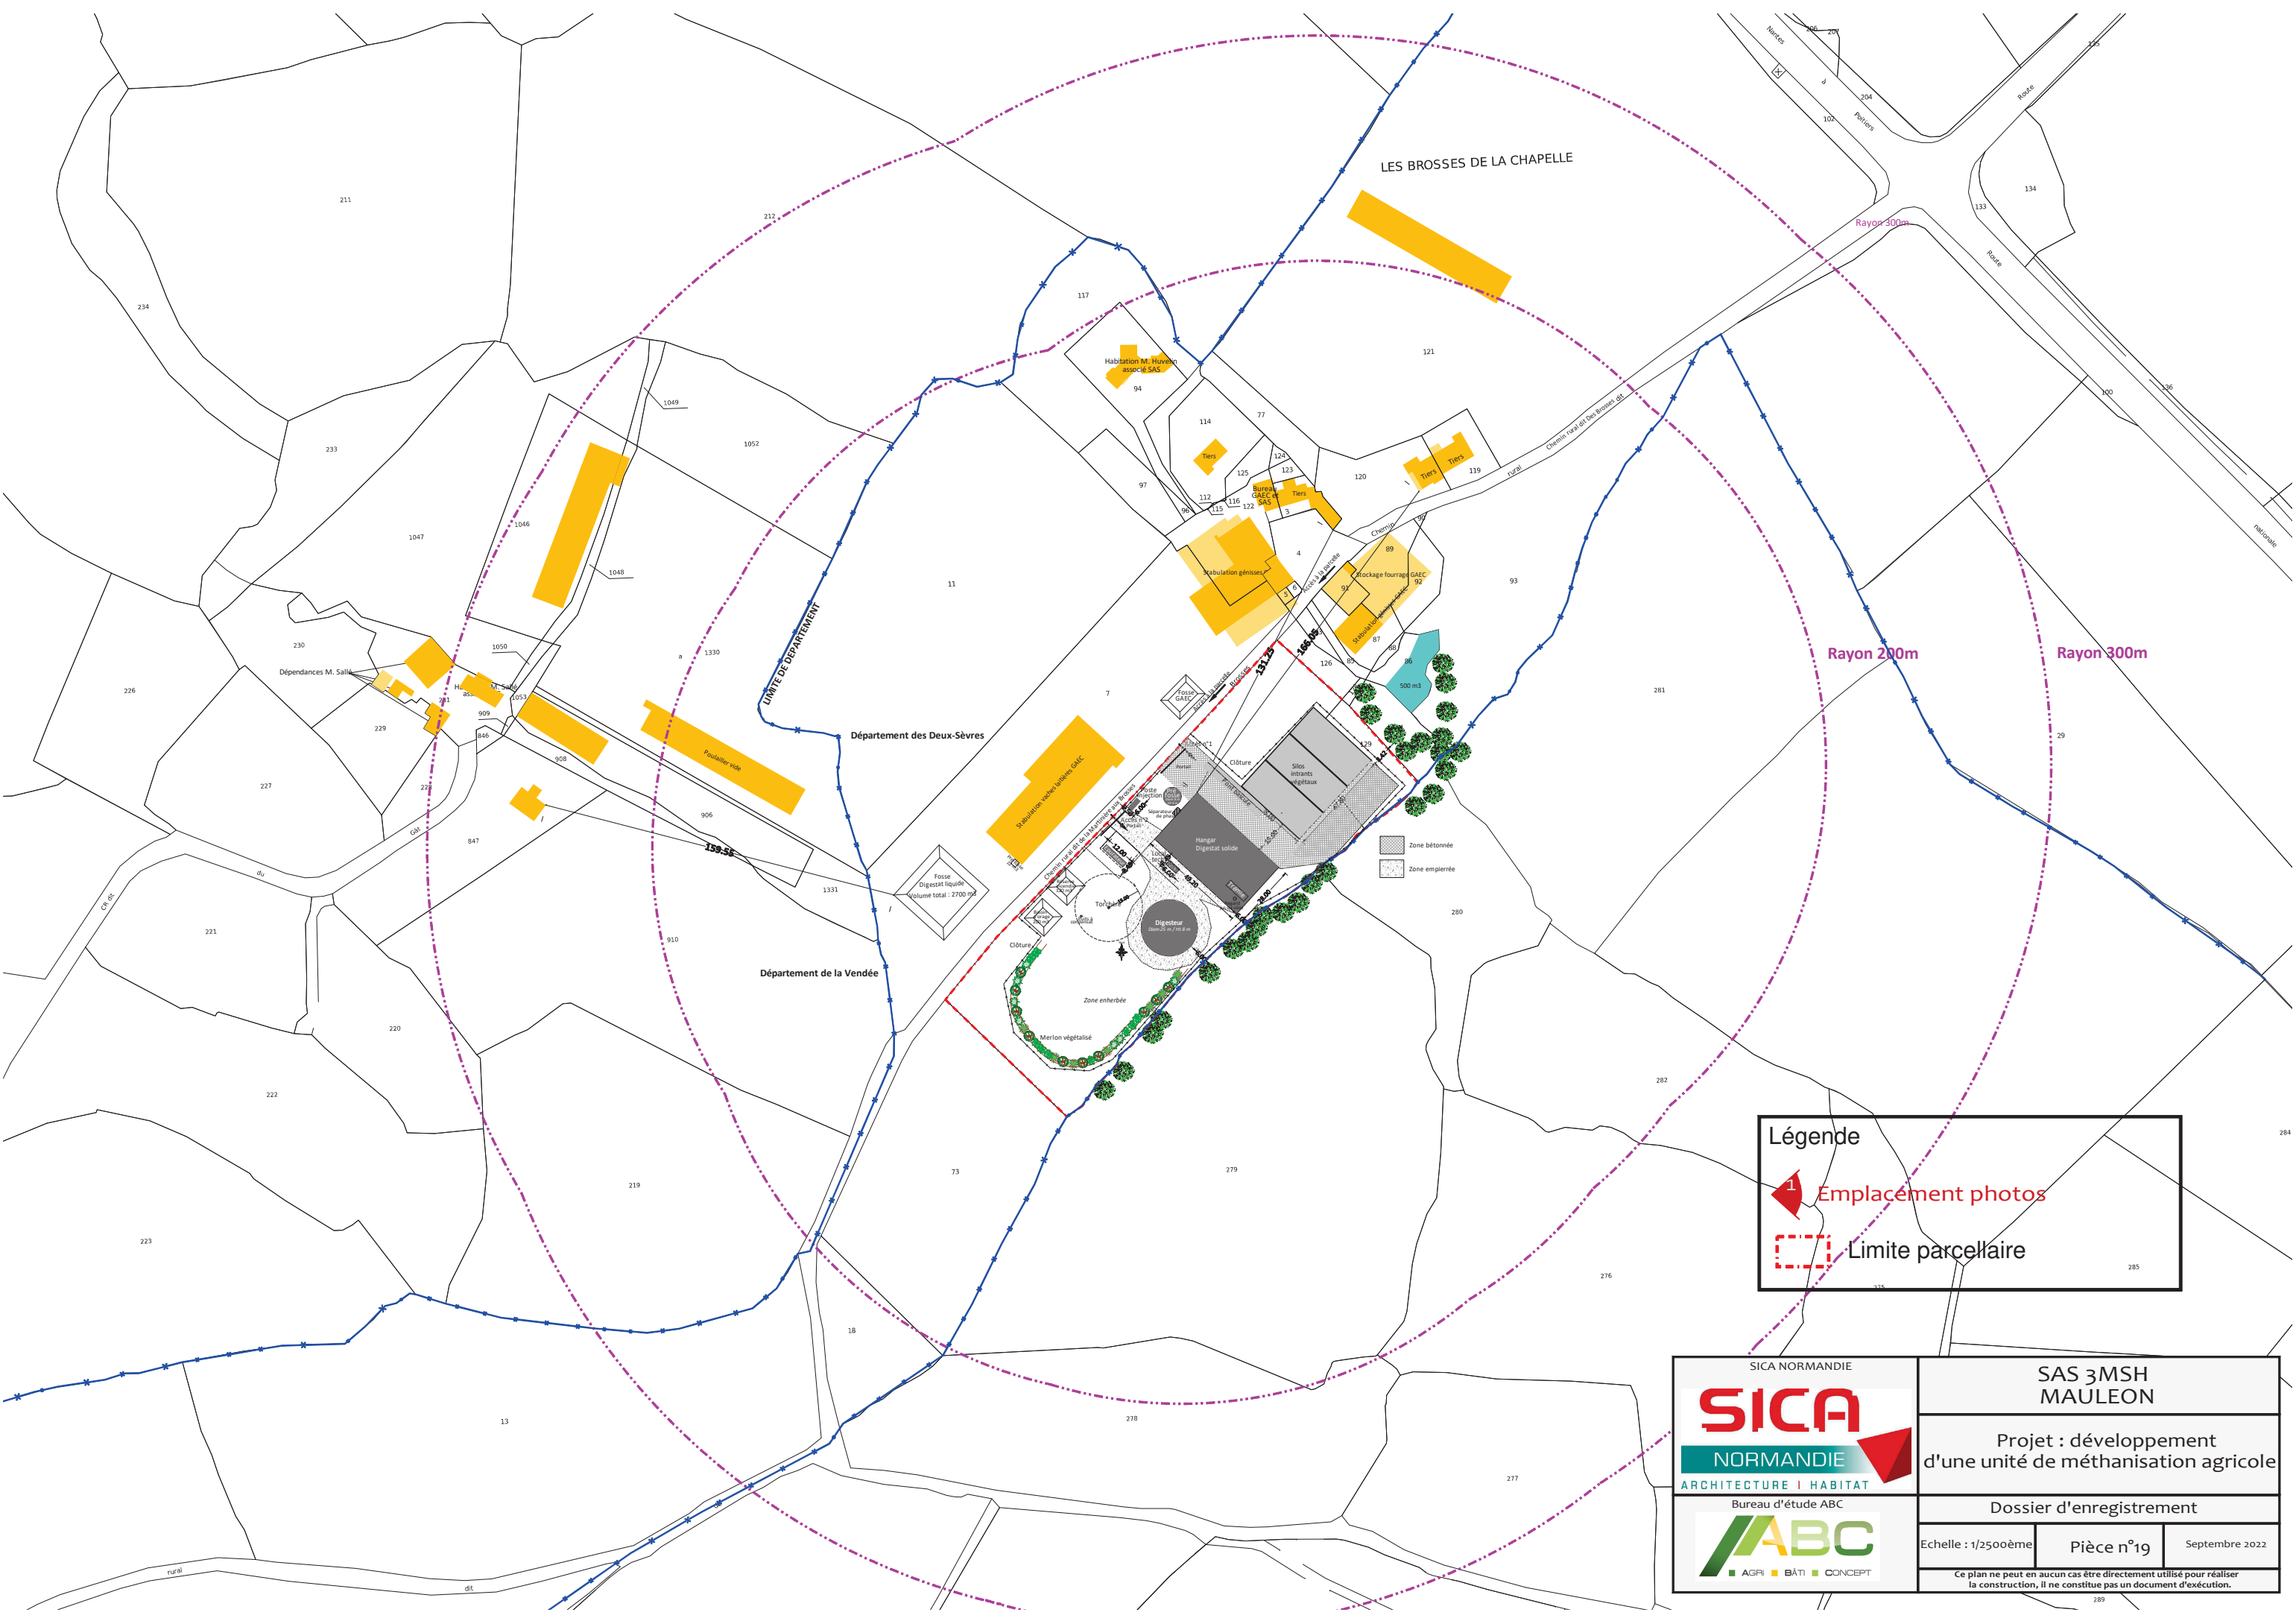

Légende

- 1 Emplacement photos
- Limite parcellaire

SICA NORMANDIE

SICA

NORMANDIE

ARCHITECTURE | HABITAT

Bureau d'étude ABC

ABC

AGRI BÂTI CONCEPT

SAS 3MSH MAULEON

Projet : développement d'une unité de méthanisation agricole

Dossier d'enregistrement

Echelle : 1/2500ème

Pièce n°19

Septembre 2022

Ce plan ne peut en aucun cas être directement utilisé pour réaliser la construction, il ne constitue pas un document d'exécution.